



## Renvooi materialen



dakpan matzwart

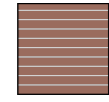


metselwerk kleur rood

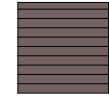


metselwerk kleur paars



metselwerk kleur bruin

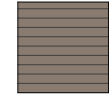

metselwerk kleur geel

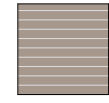

metselwerk kleur grijs



Verticale houten delen  
afwerking burned wood


## Renvooi bouwkundig



entree woning



metselwerk

 


isolatie




dragende wand




niet dragende binnenwand

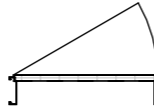


binnendeurkozijn (met bovenlicht)

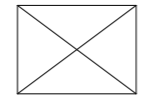

kruipluik

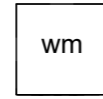

opstelplaats wasmachine

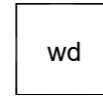



opstelplaats wasdroger



opstelplaats koelkast



principe opstelling keukenblok

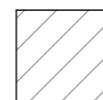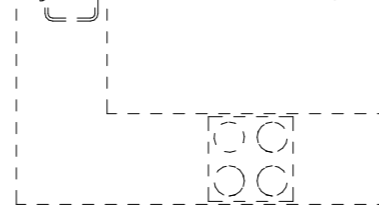

onbenoemde ruimte volgens krijtstreepmethode

## Renvooi installaties



aansluitpunt licht, wand



centraaldoos met lichtpunt



armatuur aan de wand



rookmelder



aansluitpunt niet bedraad / loos



aansluitpunt bedraad data



bedrukker



schel



schakelaar, 1-polig



werkschakelaar tbv PV-panelen



driestandenschakelaar tbv wtw



schakelaar, wissel



schakelaar, serie



pulsschakelaar tbv warmteterugwinunit



wandcontactdoos 1-voudig met beschermingscontact



wandcontactdoos 2-voudig met beschermingscontact



thermostaatleiding, bedraad



wandcontactdoos tbv warmteterugwinunit



wtw mechanische ventilatie-unit incl. warmteterugwinunit



wp warmtepomp



inblaasventiel mechanische ventilatie



afzuigventiel mechanische ventilatie



vv verdeler vloerverwarming



ruimte vzv vloerverwarming



elektrische radiator



kanalen in het zicht




doucheput









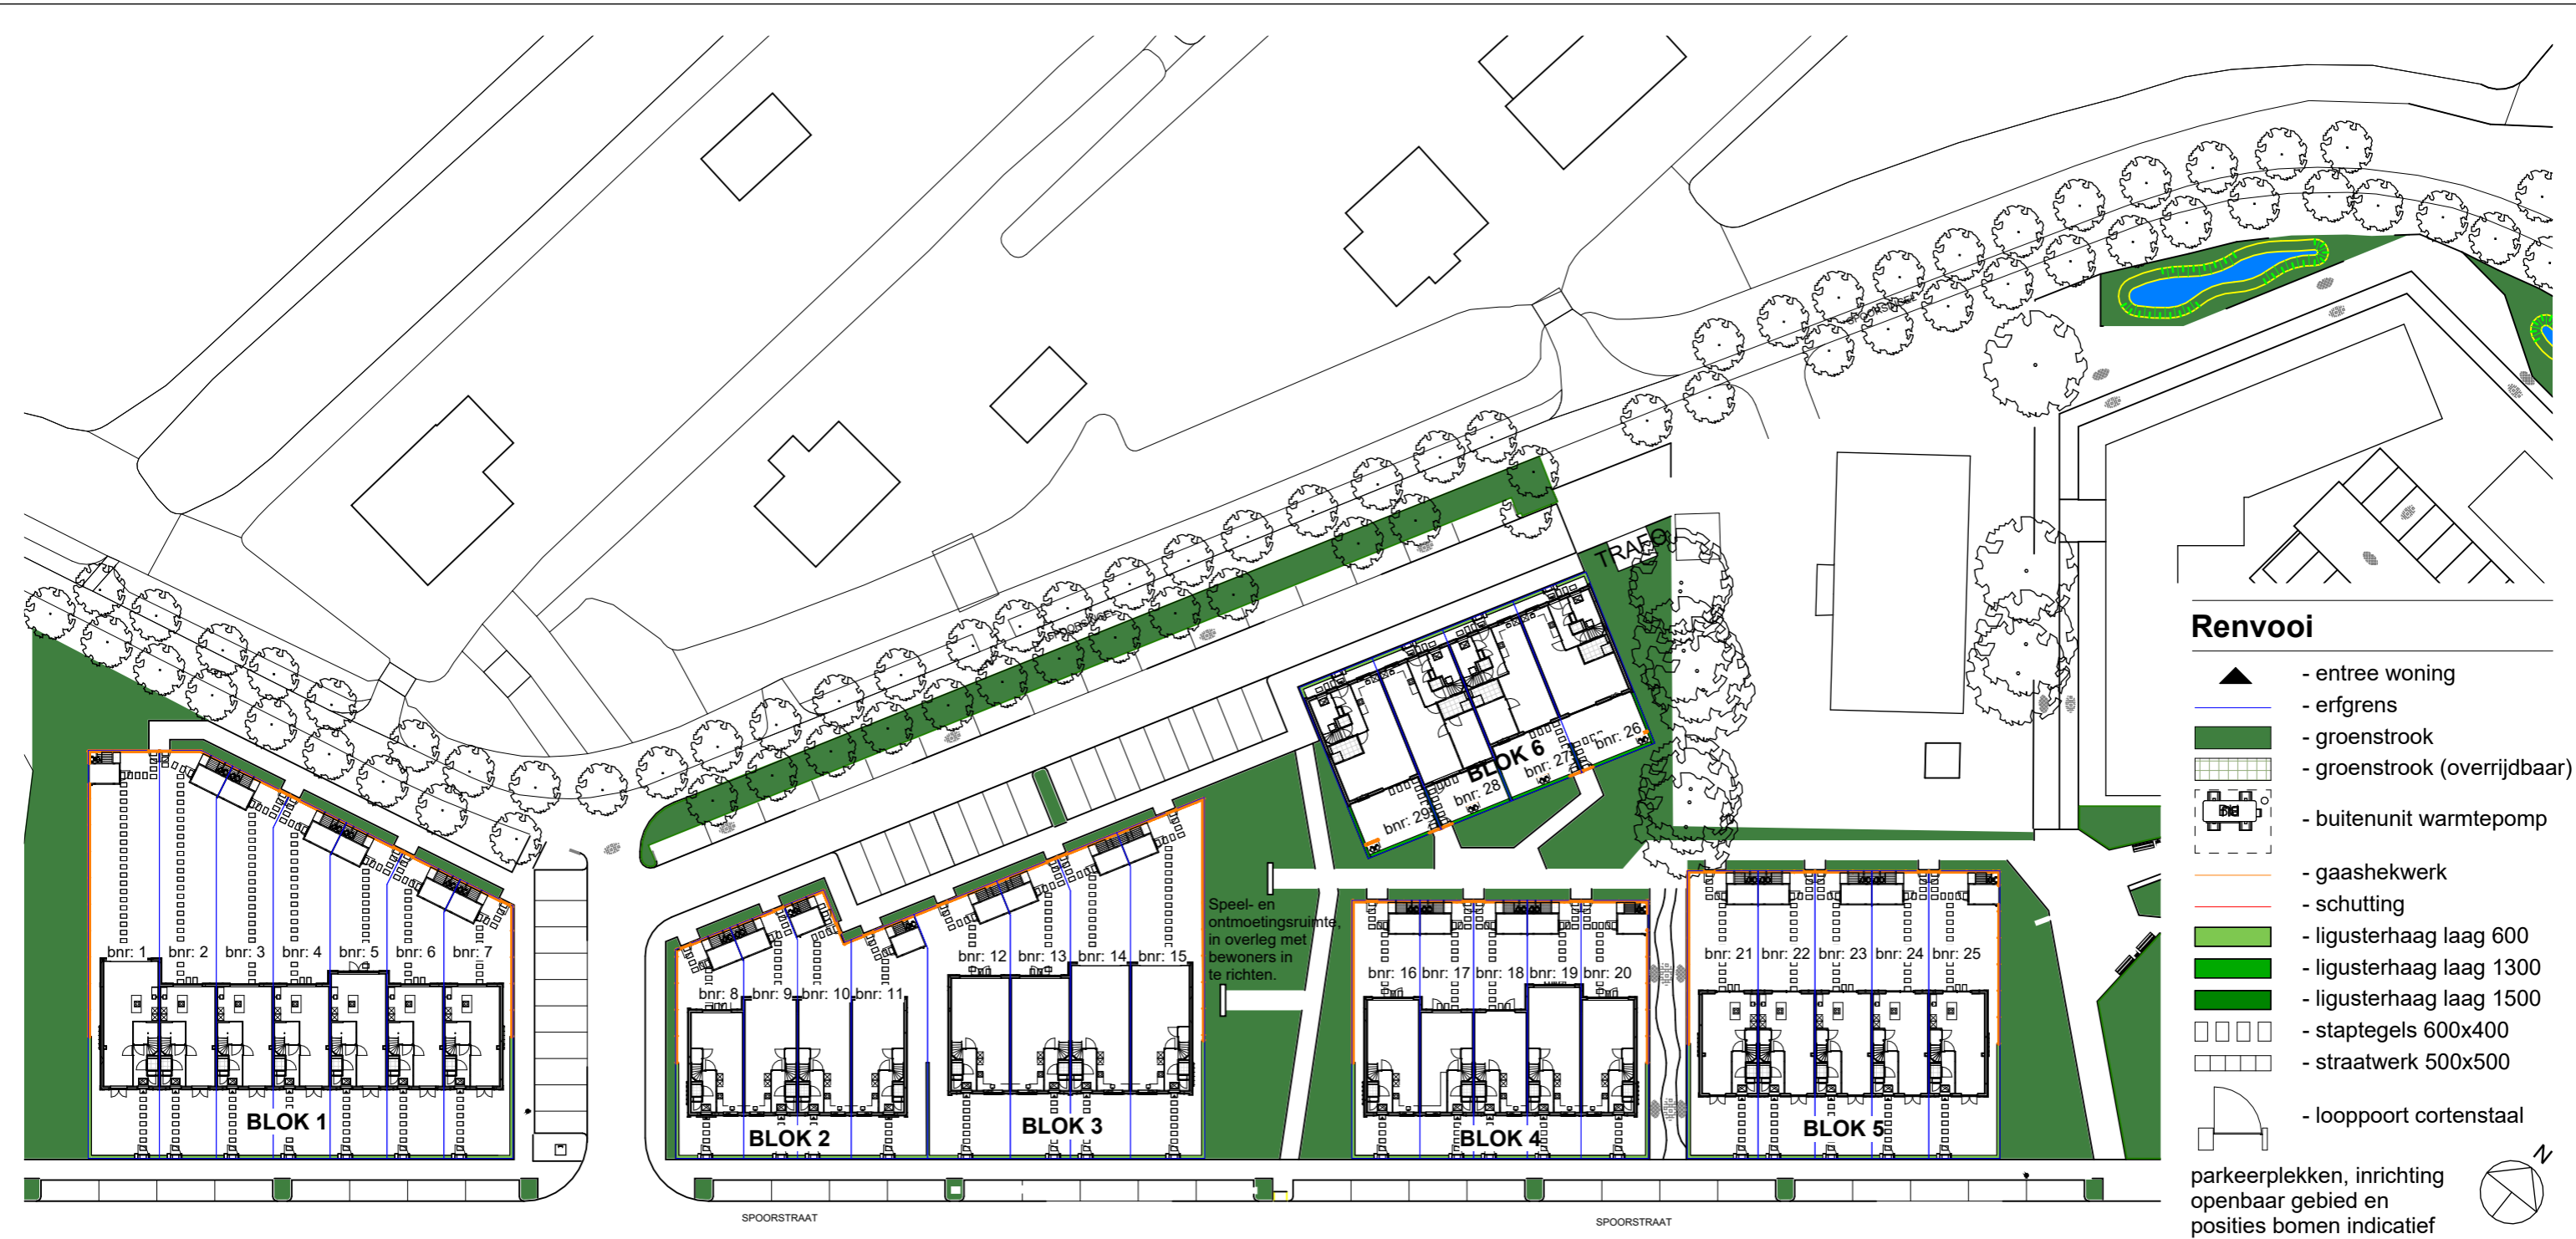






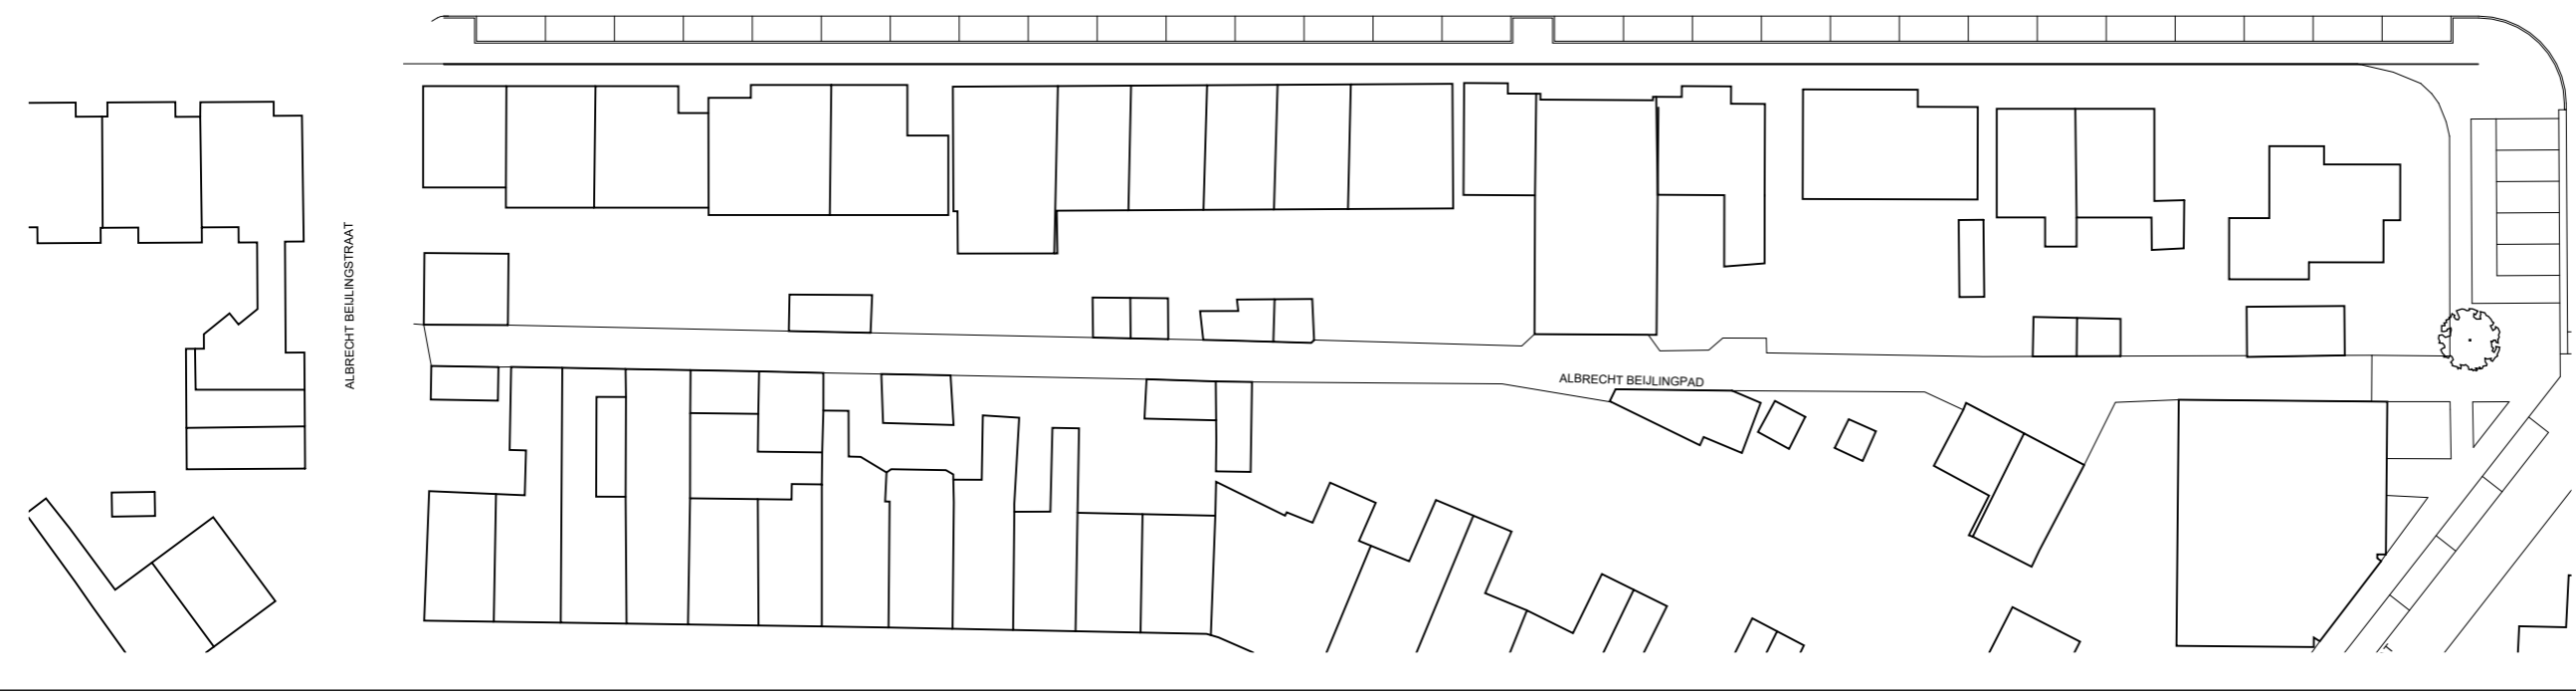
lijngoot douche

### Disclaimer

De op deze tekeningen aangegeven maten zijn circa maten in millimeters en tussen de wanden / vloeren gemeten, waarbij geen rekening is gehouden met enige wandafwerking, plinten, aftimmering, etc. In verband met de nauwkeurige uitwerking van details, constructie, maatvoering, materialen e.d. kunnen er kleine afwijkingen ontstaan ten opzichte van de nu vermelde gegevens. Deze geringe afwijkingen geven geen aanleiding tot verrekening. Aan de op deze tekening aangegeven maten kunnen derhalve geen rechten worden ontleend. De op deze tekeningen aangegeven maatvoering is niet geschikt voor opdrachten aan derden door koper(s). De posities van aansluitingen en installatie onderdelen zijn indicatief op tekening aangegeven. De exacte aantallen en posities zullen na berekening in het werk door de installateurs worden bepaald en kunnen afwijken van deze tekening.

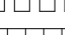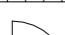

- ### Renvooi
-  - entree woning
  -  - erfgrans
  -  - groenstrook
  -  - groenstrook (overrijdbaar)
  -  - buitenunit warmtepomp
  -  - gaashekwerk
  -  - schutting
  -  - ligusterhaag laag 600
  -  - ligusterhaag laag 1300
  -  - ligusterhaag laag 1500
  -  - staptegels 600x400
  -  - straatwerk 500x500
  -  - looppoort cortenstaal
- parkeerplekken, inrichting openbaar gebied en posities bomen indicatief



  
**SPOORSINGEL**  
 SCHOONHOVEN

Tekening: **Situatie**

---

Woningtype: -

---

Bouwnummer: **1 t/m 29**

---

Bladnummer: **VT-00-S1**

---


Bladformaat: **A3**

---

Schaal: **1:600**

---

Datum: **06-03-2025**

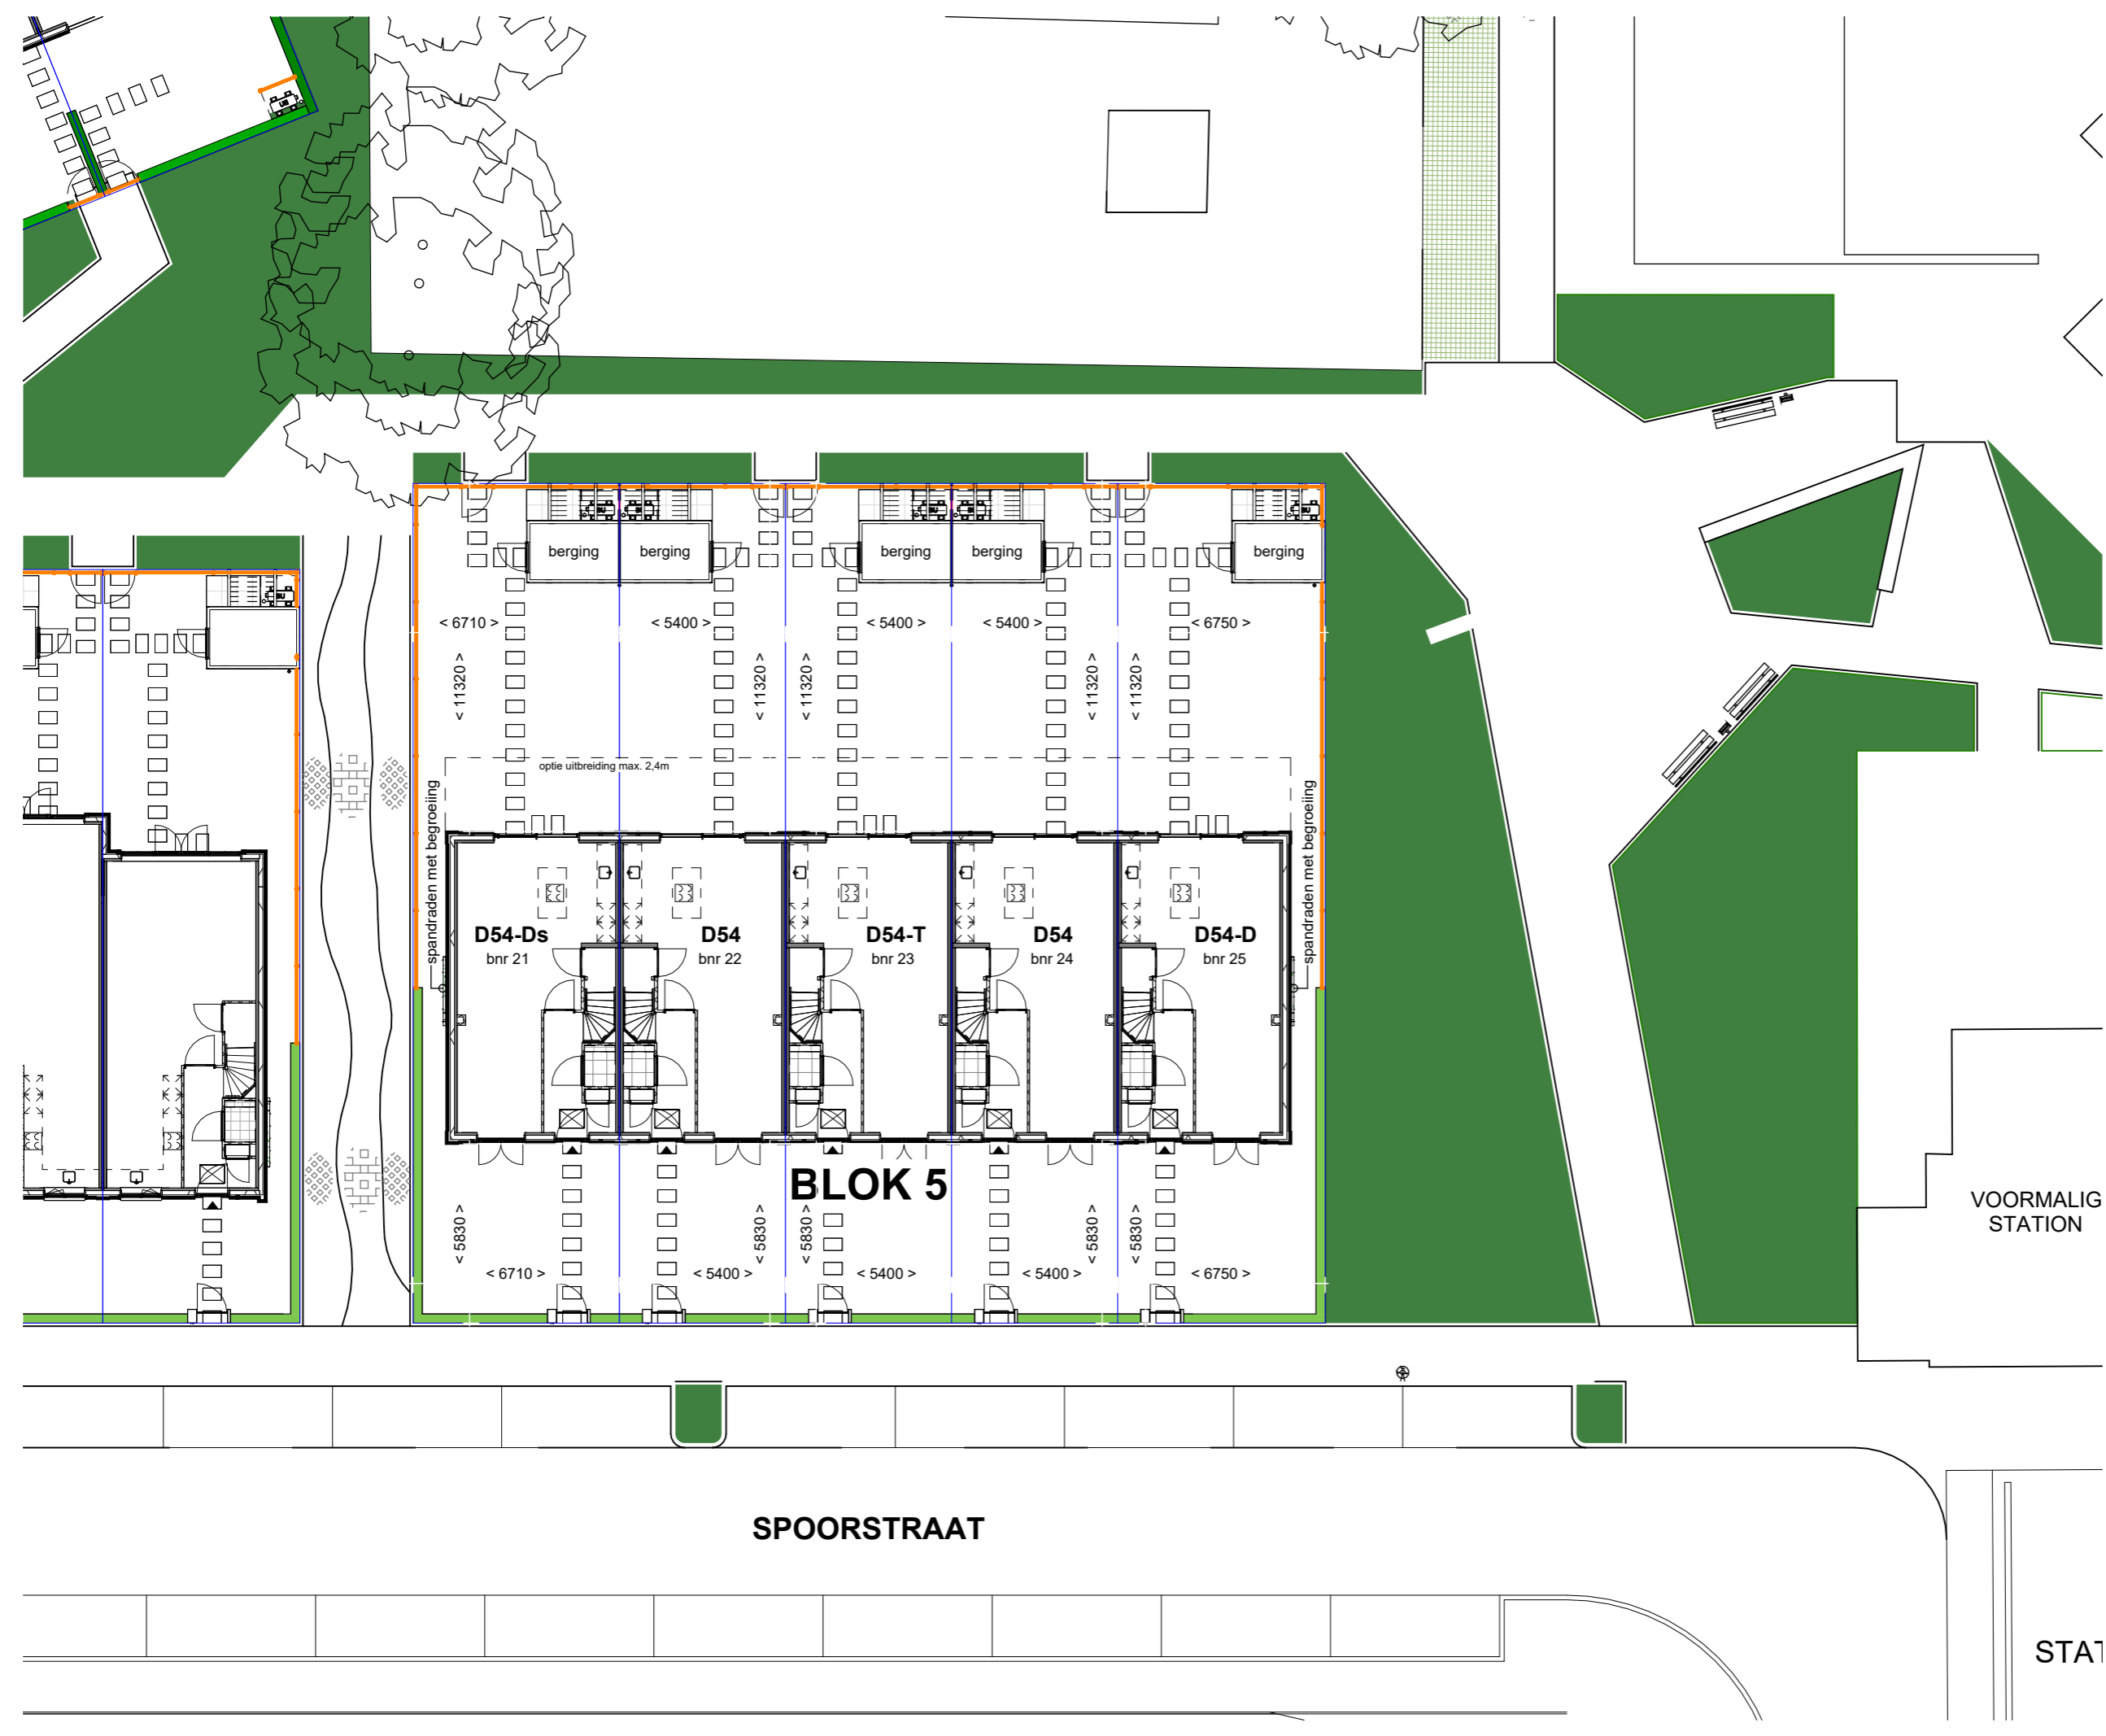

Maten betreffen circa maten, geringe afwijkingen geven geen aanleiding tot verrekening.  
 Aan de op deze tekening aangegeven maten kunnen derhalve geen rechten worden ontleend.

**Renvooi**

- entree woning
- erfgrans
- groenstrook
- groenstrook (overrijdbaar)
- buitenunit warmtepomp
- gaashekwerk
- schutting
- ligusterhaag laag 600
- ligusterhaag laag 1300
- ligusterhaag laag 1500
- staptegels 600x400
- straatwerk 500x500
- looppoort cortenstaal

parkeerplekken, inrichting openbaar gebied en posities bomen indicatief



Tekening:	Situatie blok 5
Woningtype:	D54
Bouwnummer:	21 t/m 25
Bladnummer:	VT-05-S1
Bladformaat:	A3
Schaal:	1:200
Datum:	06-03-2025

VOORMALIG STATION

SPOORSTRAAT

STA1

**BLOK 5**

D54-Ds bnr 21, D54 bnr 22, D54-T bnr 23, D54 bnr 24, D54-D bnr 25


Dimensions: < 6710 >, < 5400 >, < 5830 >, < 6750 >, < 11320 >, < 5830 >, < 6710 >, < 5400 >

optie uitbreiding max. 2.4m

spandraden met begroeiing

spandraden met begroeiing

berging, berging, berging, berging, berging

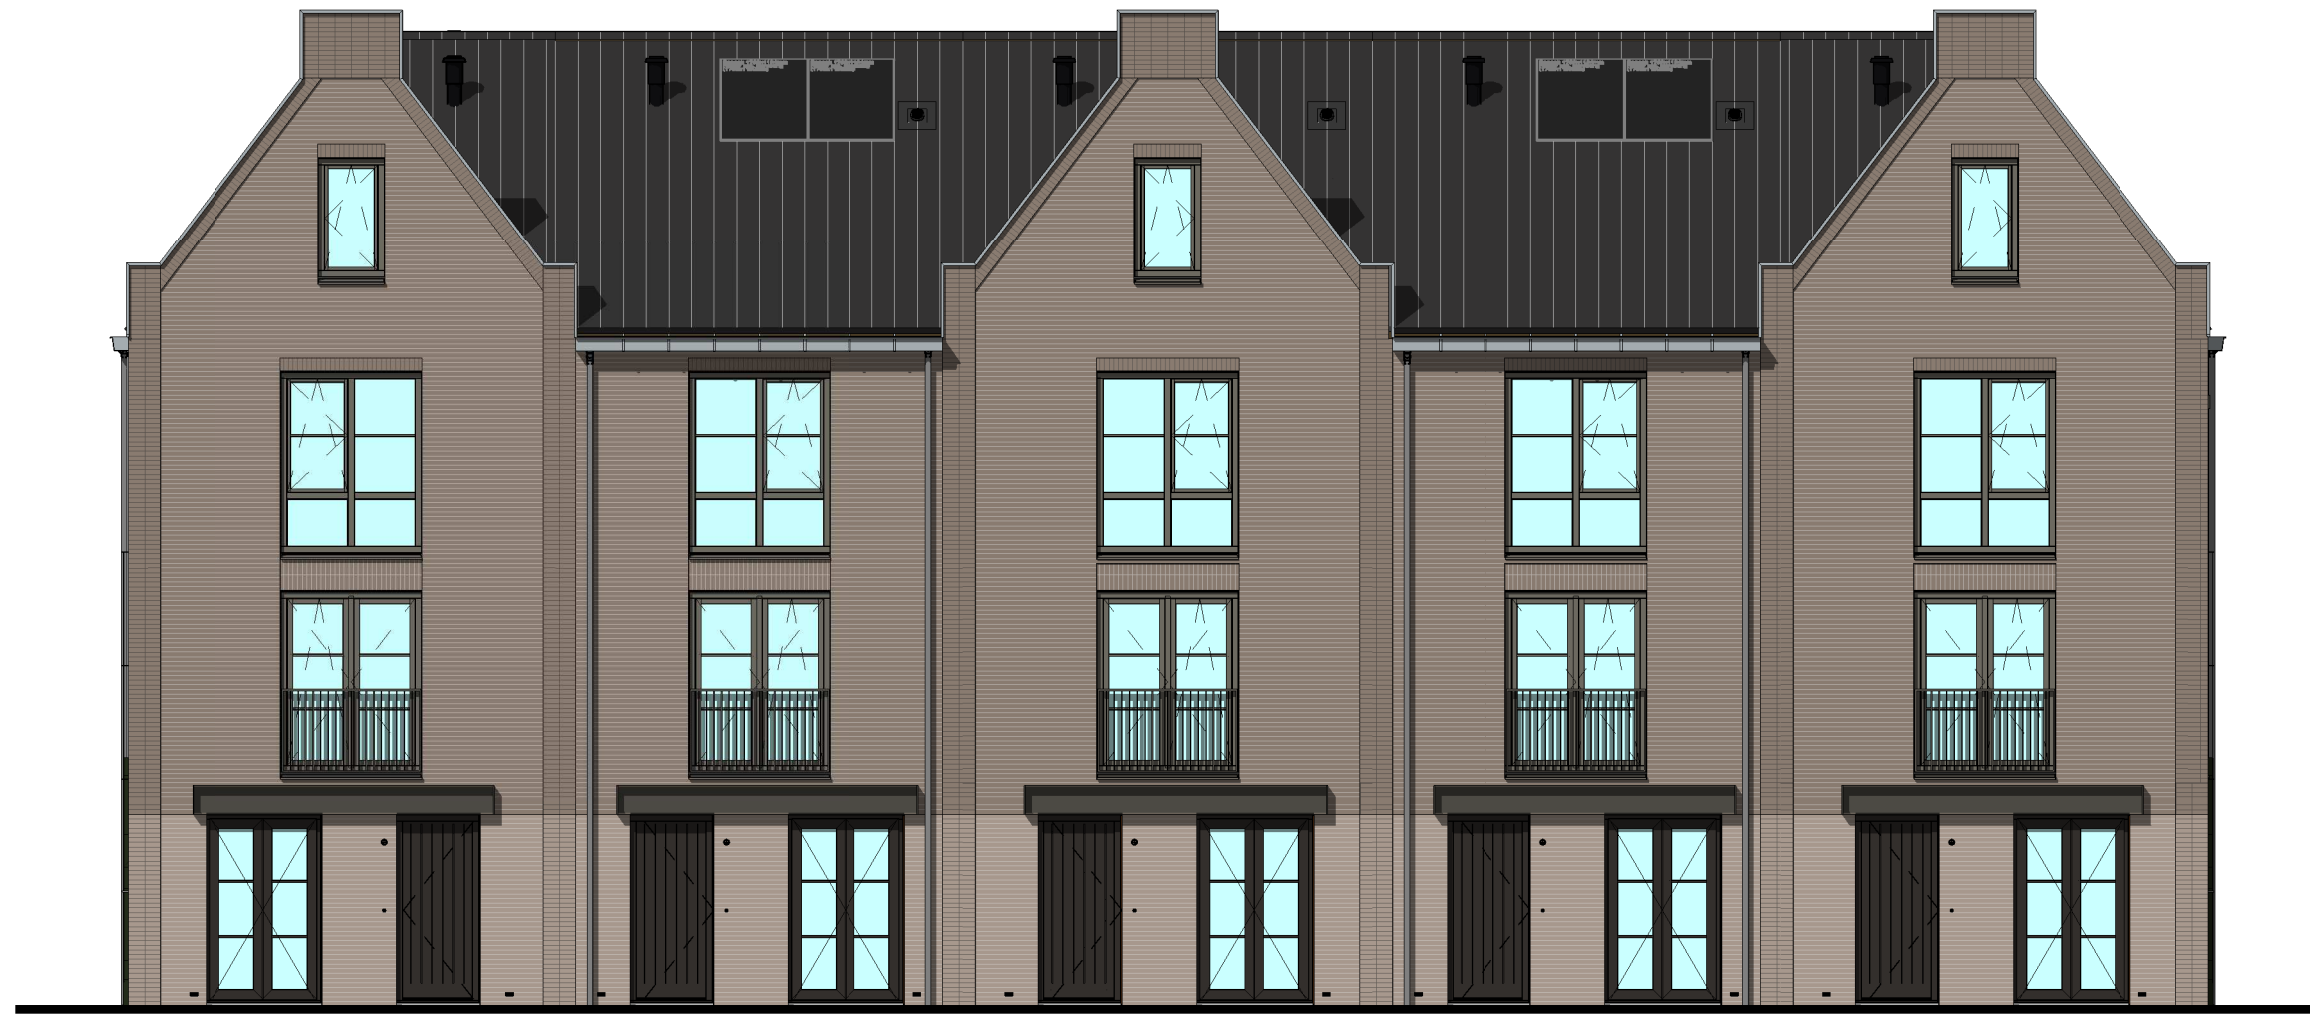

type: D54-Ds  
bnr: 21

type: D54  
bnr: 22

type: D54-T  
bnr: 23

type: D54  
bnr: 24

type: D54-D  
bnr: 25

Voorgevel

  
**SPOORSINGEL**  
SCHOONHOVEN

Tekening: Voorgevel blok 5

Woningtype: D54

Bouwnummer: 21 t/m 25

Bladnummer: VT-05-00a

Bladformaat: A3

Schaal: 1:100

Datum: 06-03-2025





Achtergevel

Tekening: Achtergevel blok 5

Woningtype: D54


Bouwnummer: 21 t/m 25

Bladnummer: VT-05-00b

Bladformaat: A3


Schaal: 1:100

Datum: 06-03-2025

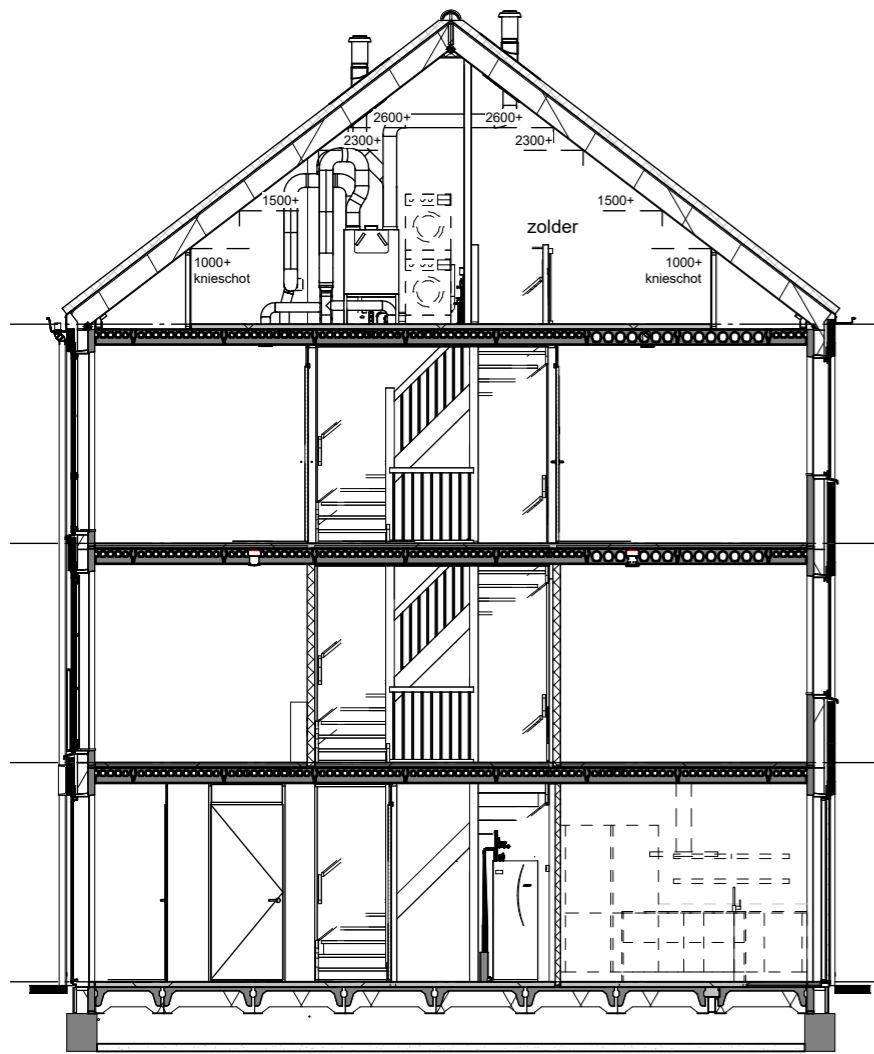


type: D54  
bnr: 22, 24

Doorsnede A

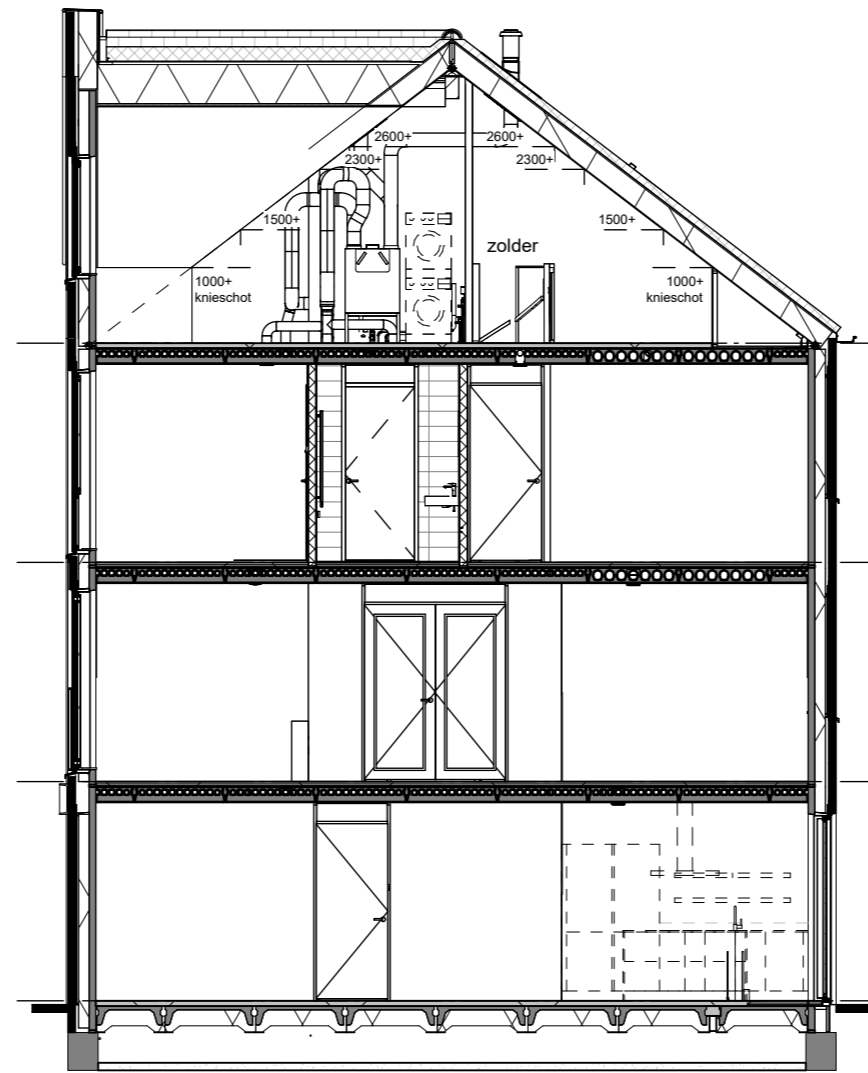


type: D54-T  
bnr: 23

Doorsnede B

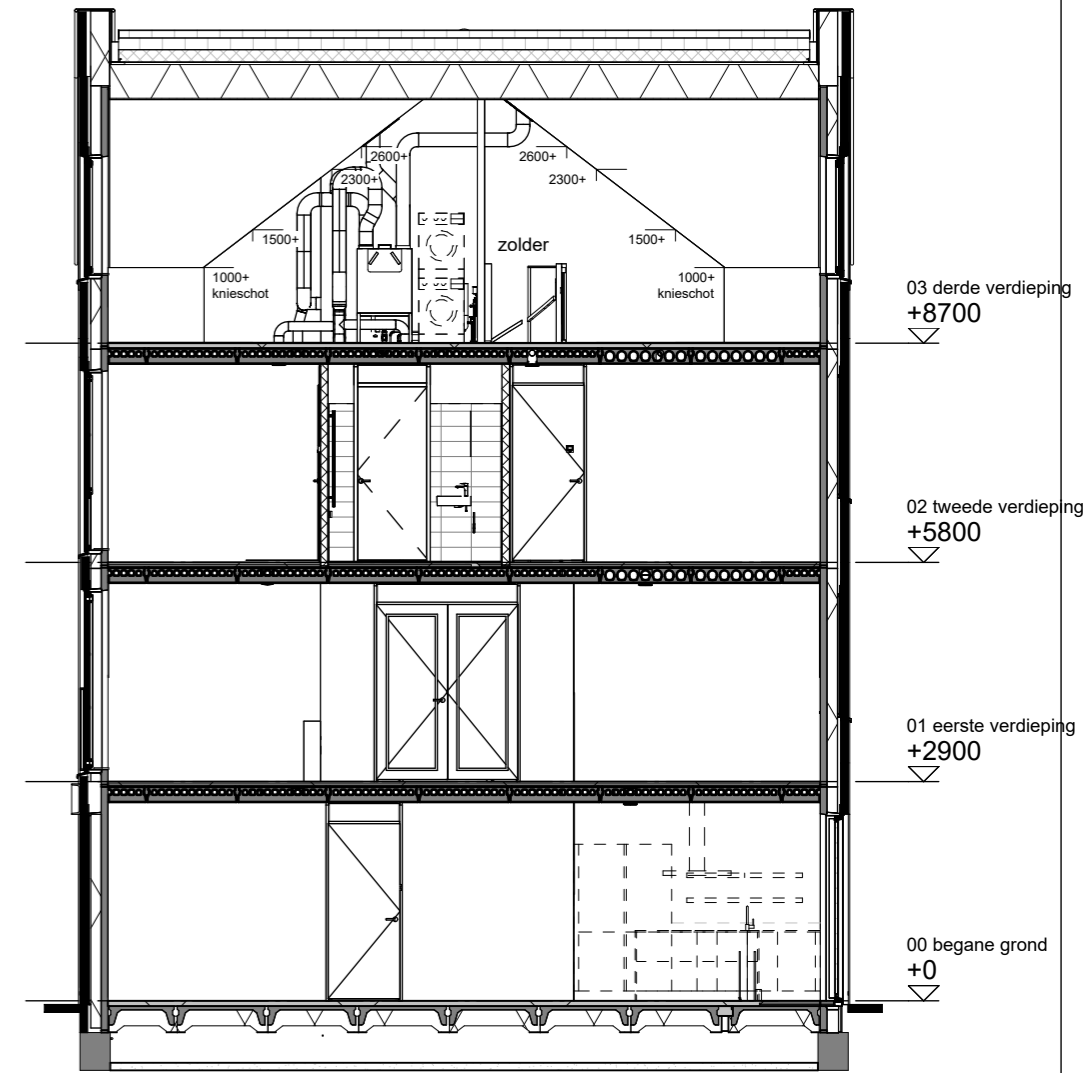


type: D54-D / D54-Ds  
bnr: 21, 25

Doorsnede C

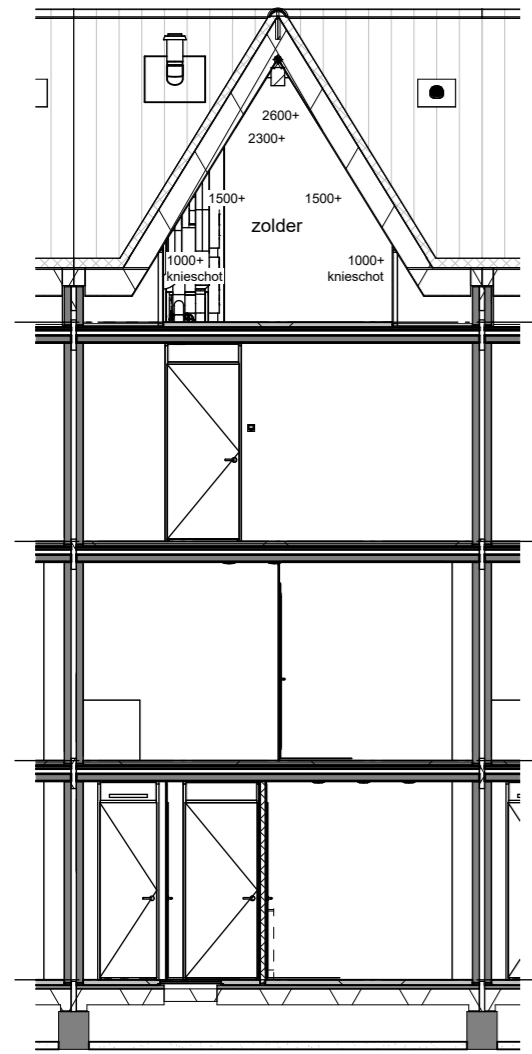

type: D54-T  
bnr: 23

Doorsnede D

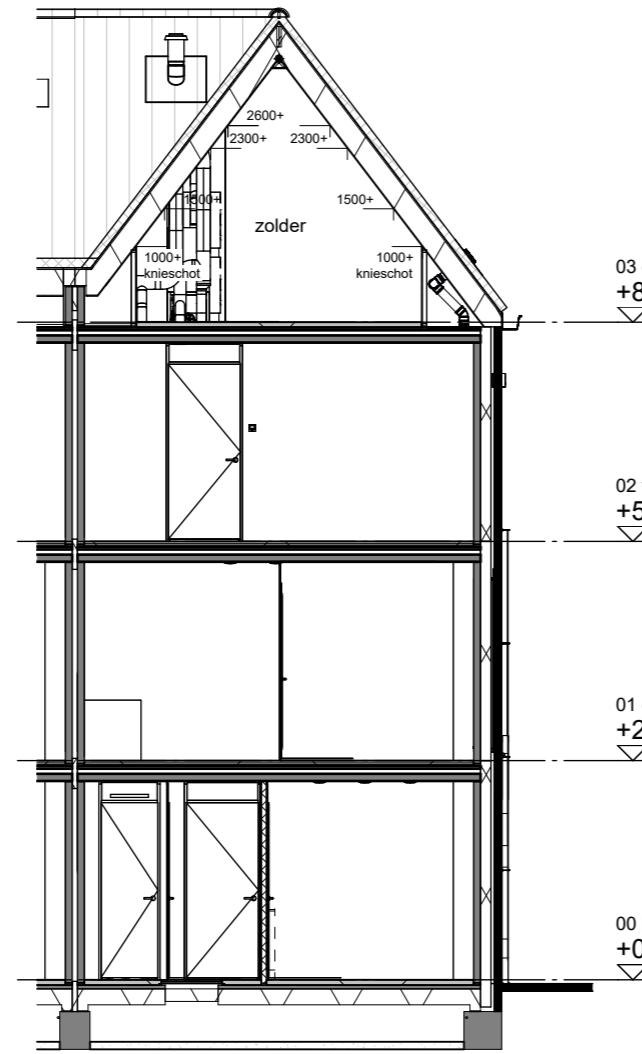

type: D54-D / D54-Ds  
bnr: 21, 25

Doorsnede E

Tekening: Doorsneden blok 5

Woningtype: D54


Bouwnummer: 21 t/m 25

Bladnummer: VT-05-00e

Bladformaat: A3

Schaal: 1:100

Datum: 06-03-2025

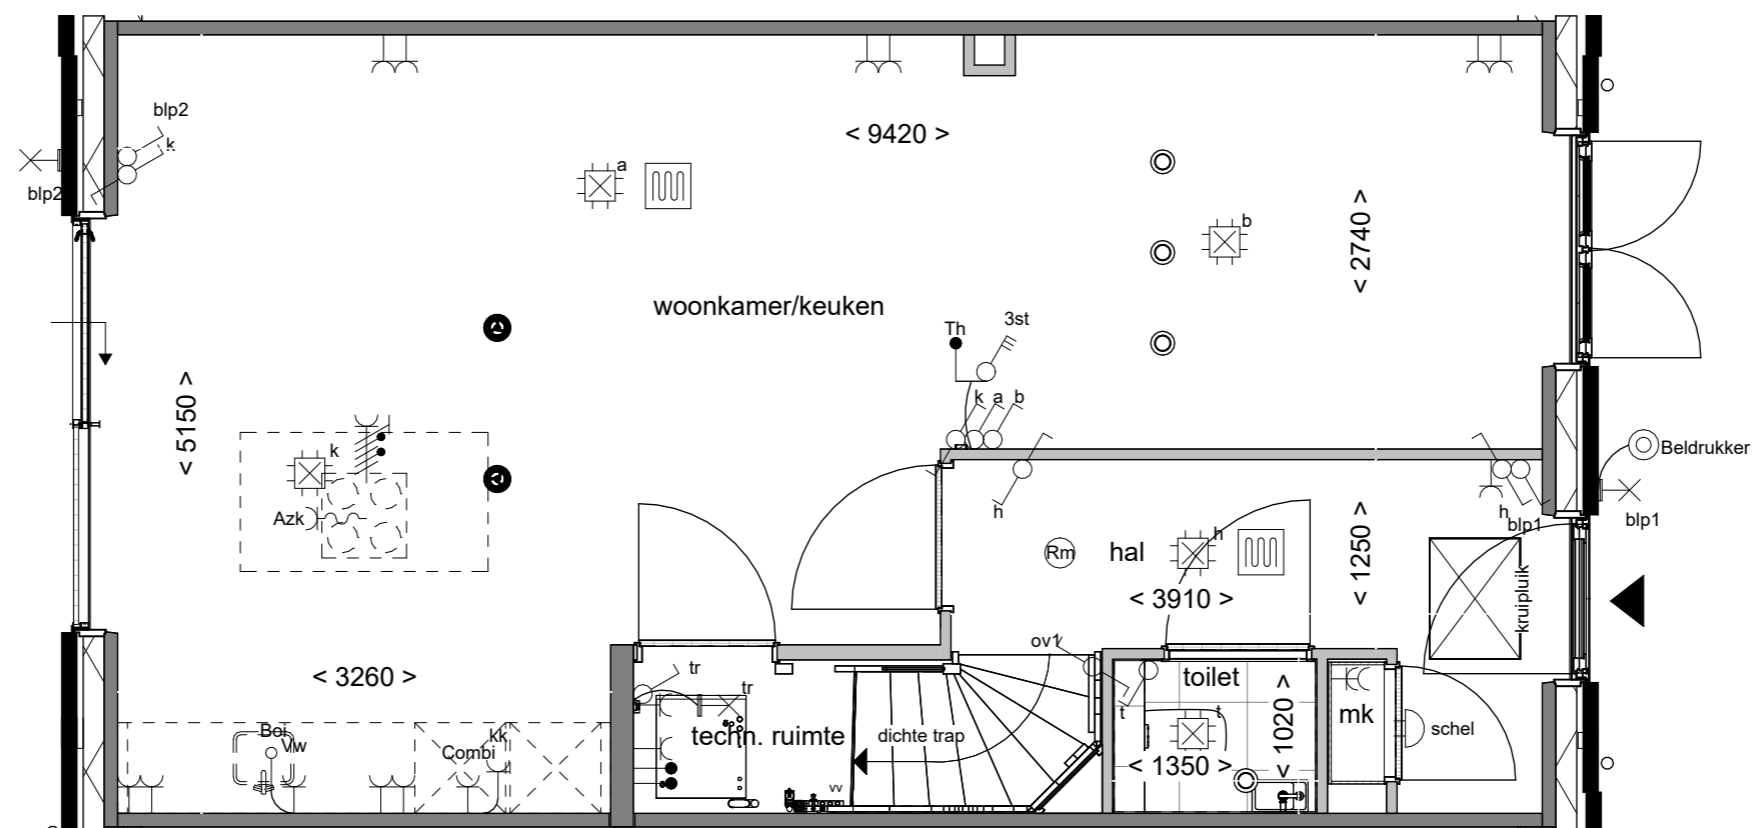

Tekening: **Begane grond**

Woningtype: **D54**

Bouwnummer: **24**


Bladnummer: **VT-D-24a**

Bladformaat: **A3**

Schaal: **1:50**

Datum: **06-03-2025**



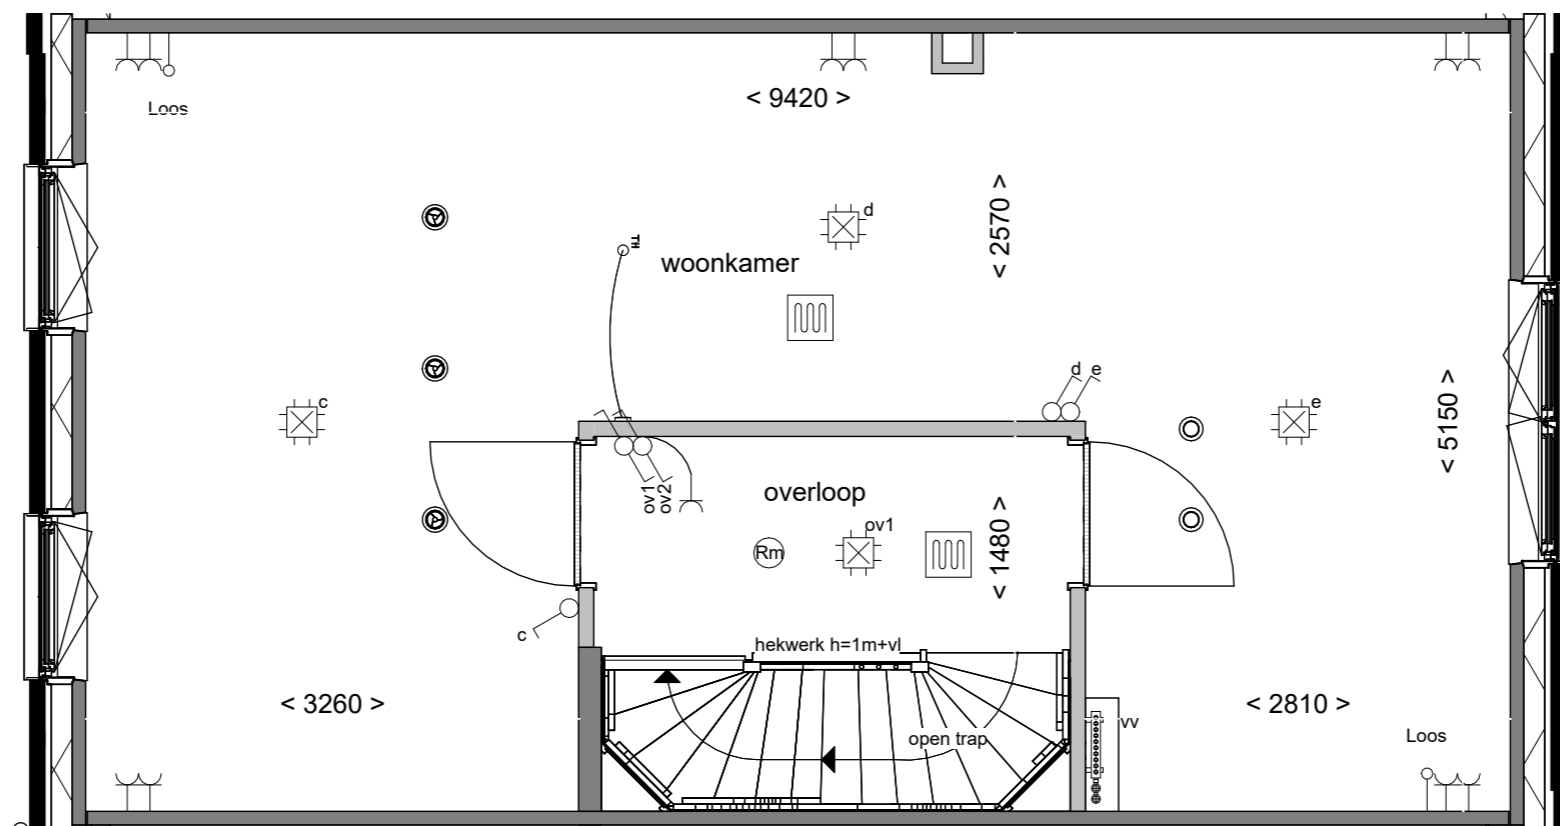

Tekening: Eerste verdieping

Woningtype: D54


Bouwnummer: 24


Bladnummer: VT-D-24b

Bladformaat: A3

Schaal: 1:50

Datum: 06-03-2025

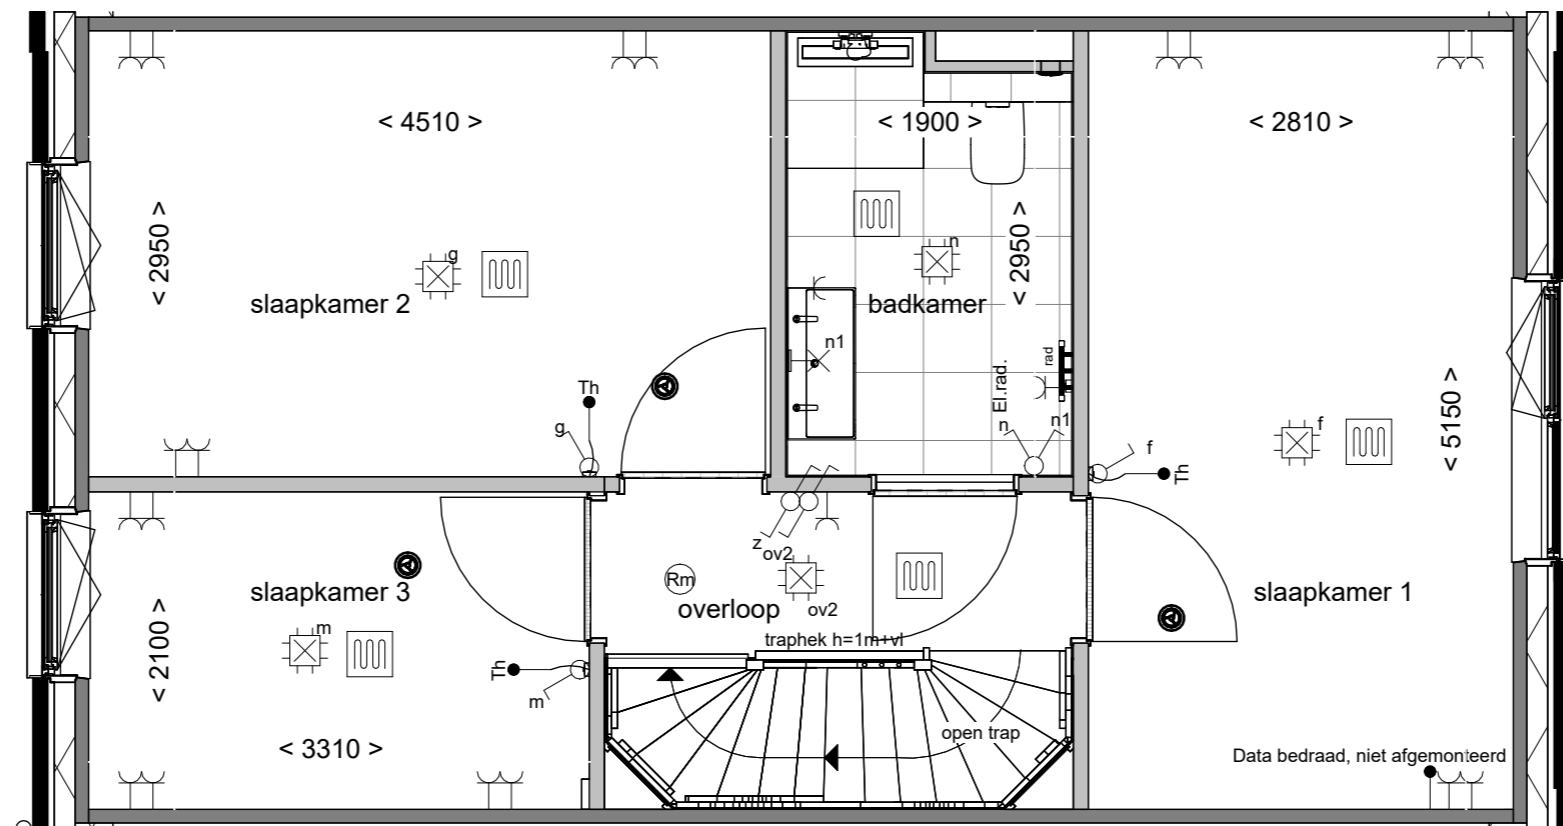

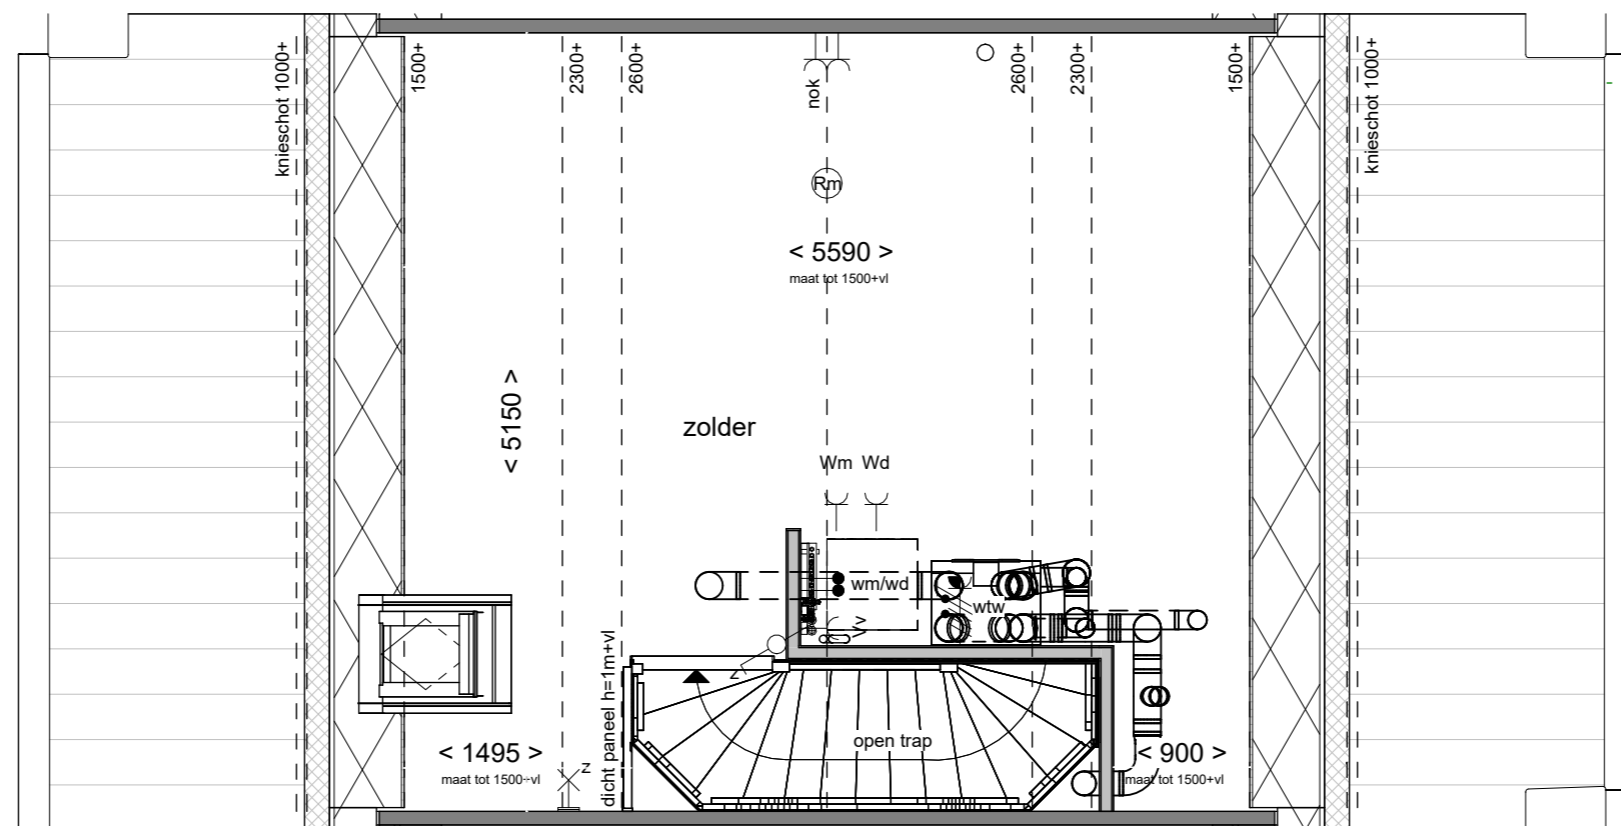

Tekening: Derde verdieping

Woningtype: D54

Bouwnummer: 24

Bladnummer: VT-D-24d


Bladformaat: A3

Schaal: 1:50

Datum: 06-03-2025




Voorgevel

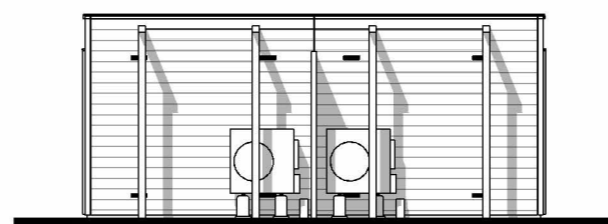


Achtergevel




Linker zijgevel

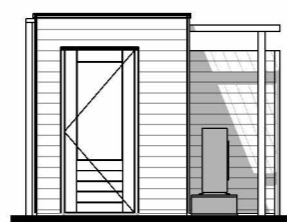


Rechter zijgevel

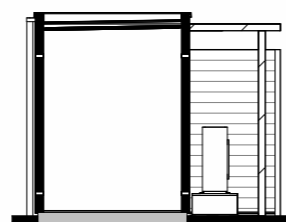

Doorsnede A

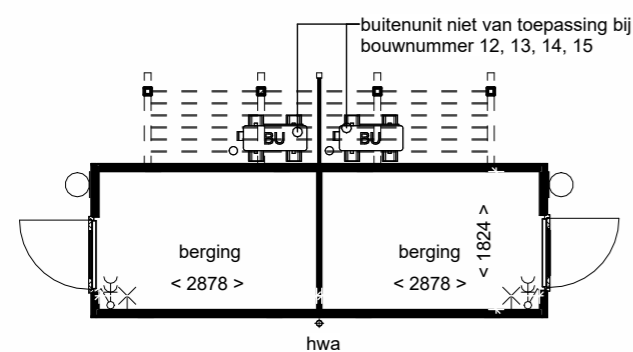

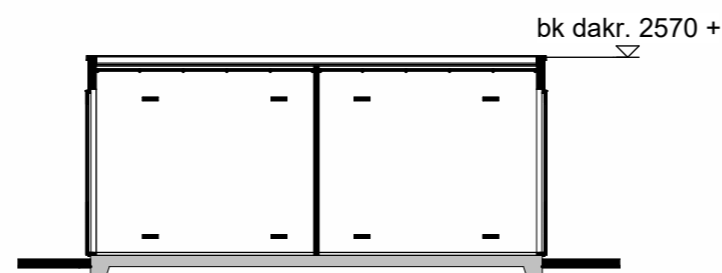

Plattegrond


 




Doorsnede B

## Renvooi

-  houten rabatdelen
-  houten wanden


## Installaties

-  - enkelpolige schakelaar
-  - dubbele wandcontactdoos
-  - lichtpunt buiten
-  - lichtpunt aan wand

## Disclaimer

De op deze tekening aangegeven maten zijn circa maten in millimeters en tussen de wanden / vloeren gemeten, waarbij geen rekening is gehouden met enige wandafwerking, plinten, aftimmering, ect. In verband met de nauwkeurige uitwerking van details, constructie, maatvoering, materialen e.d. kunnen er kleine afwijkingen ontstaan ten opzichte van de nu vermelde gegevens. Deze geringe afwijkingen geven geen aanleiding tot verrekening. Aan de op deze tekening aangegeven maten kunnen derhalve geen rechten worden ontleend. De op deze tekening aangegeven maatvoering is niet geschikt voor opdrachten aan derden door koper(s). De posities van aansluitingen en installatie onderdelen zijn indicatief op tekening aangegeven. De exacte aantallen en posities zullen na berekening in het werk door de installateurs worden bepaald en kunnen afwijken van deze tekening.

## 3D Impressie

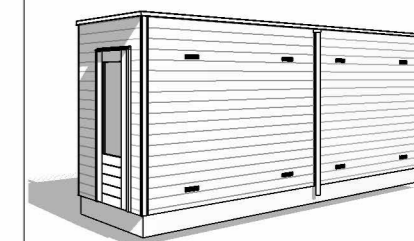

  
**SPOORSINGEL**  
SCHOONHOVEN

Tekening: **Berging dubbel**

Woningtype: -

Bouwnummer: 21-24

Bladnummer: VT-00-B1

Bladformaat: A3

Schaal: 1:100

Datum: 06-03-2025