



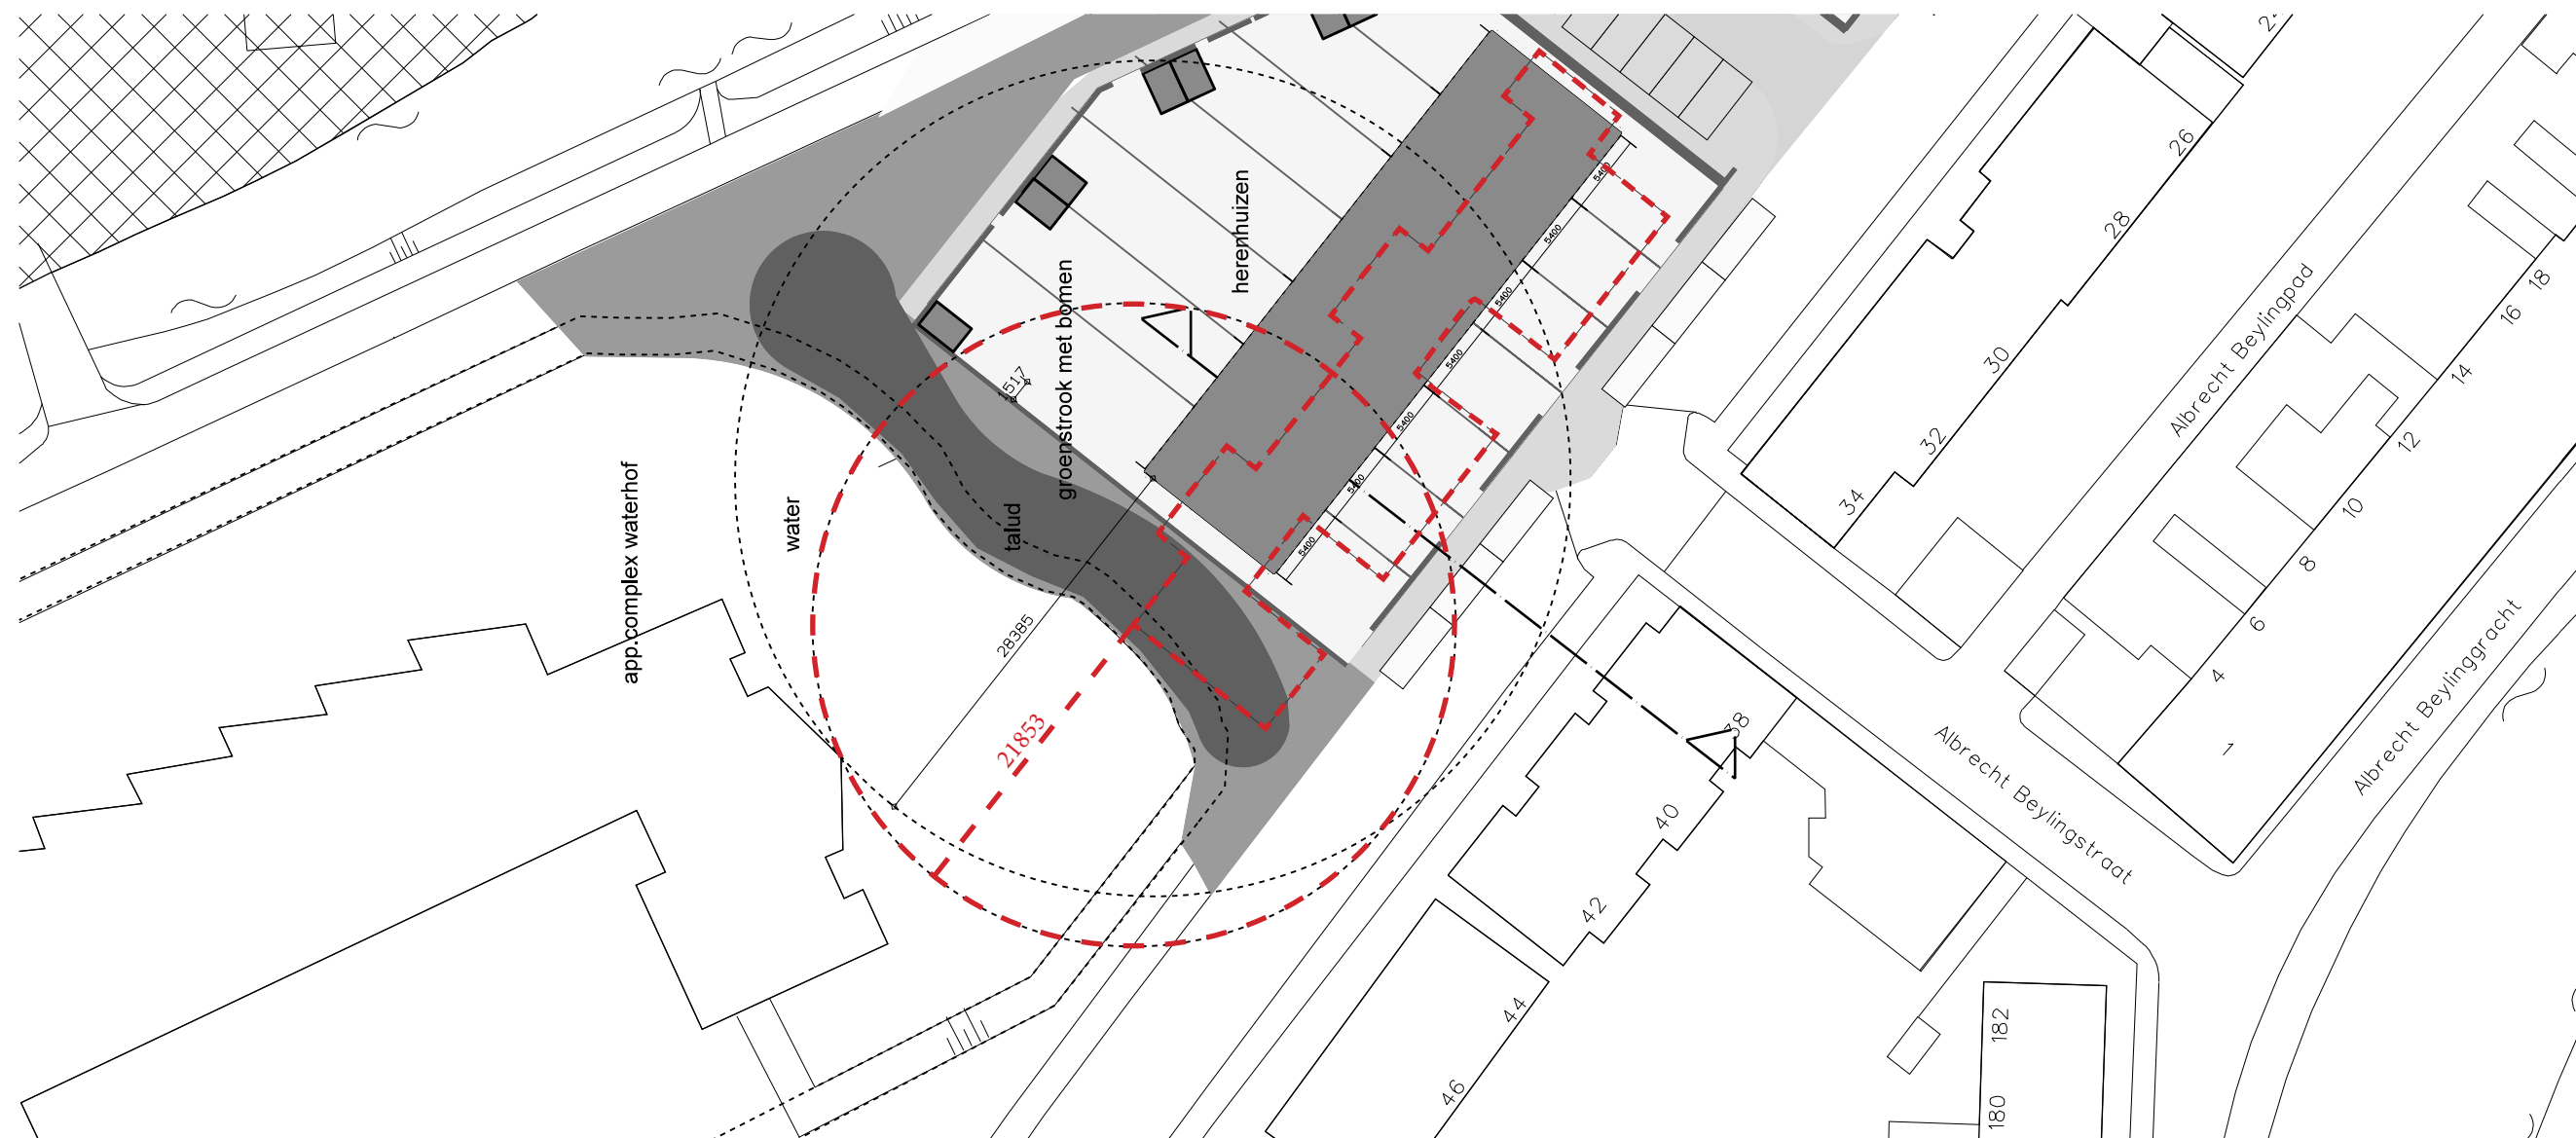


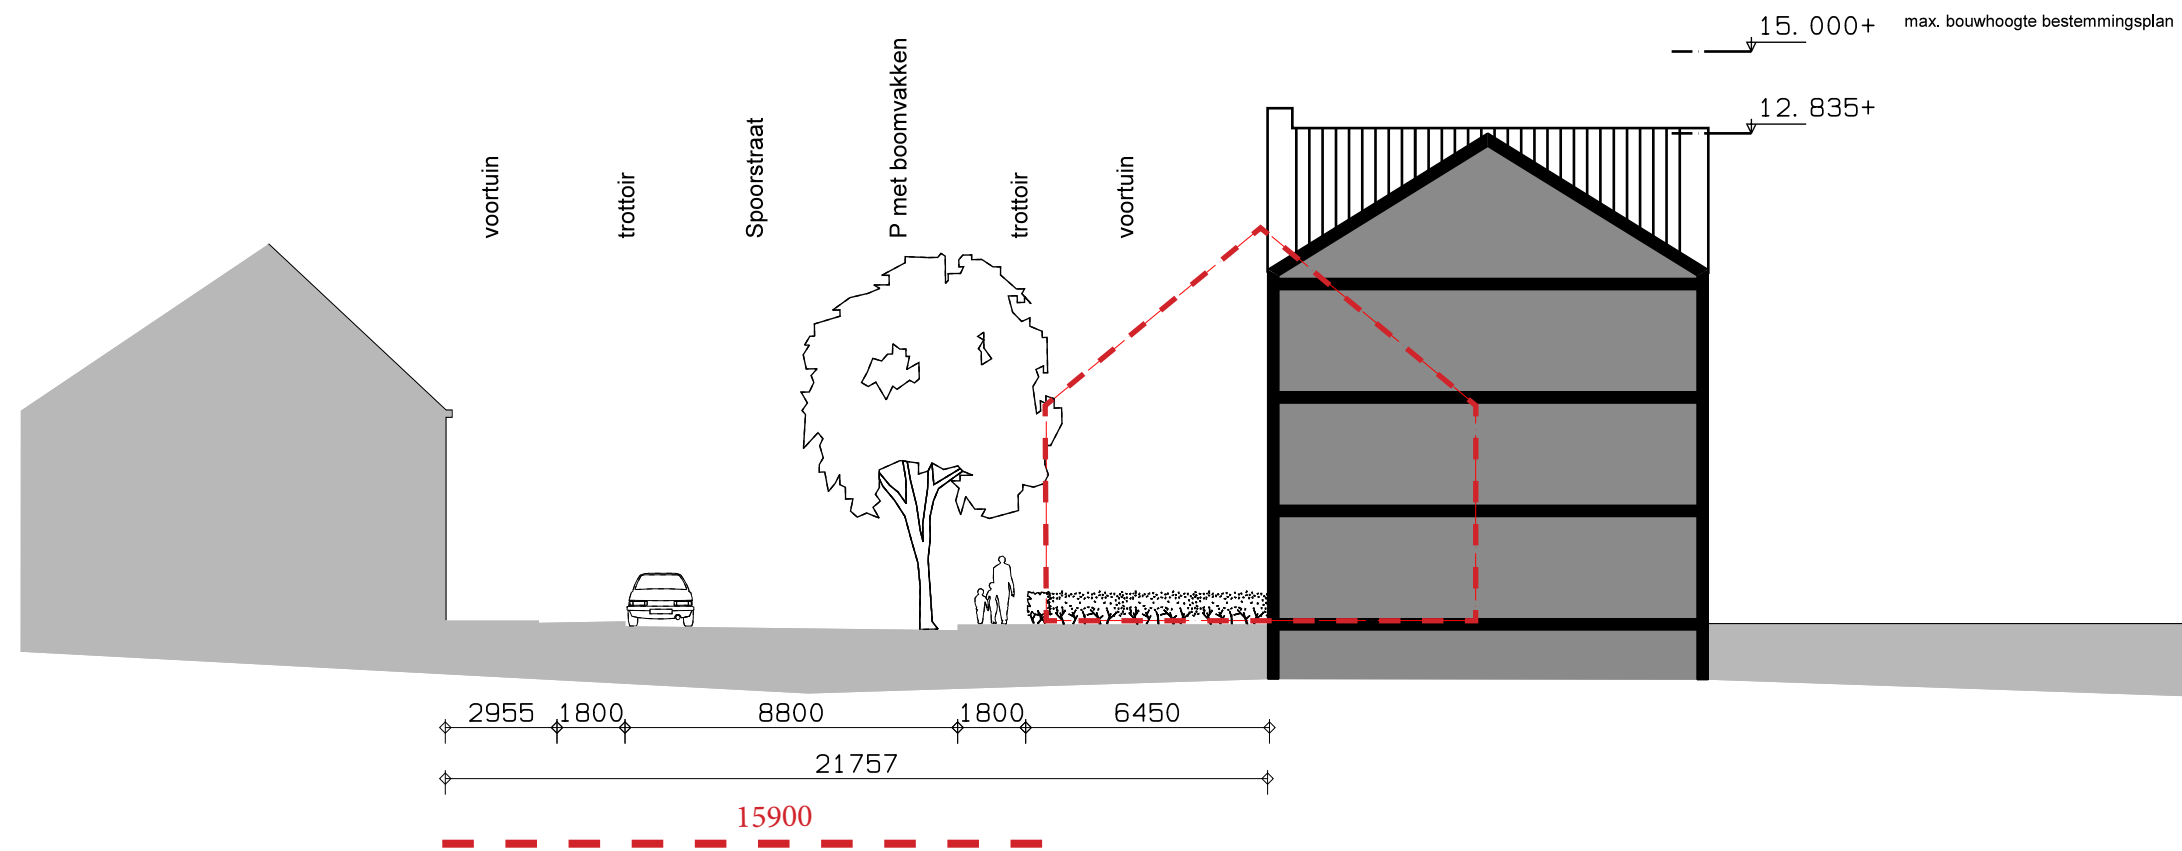

doorsnede herenhuizen - Spoorstraat

renvooi

afstand tussen bebouwing uit presentatie 3 sept 2020

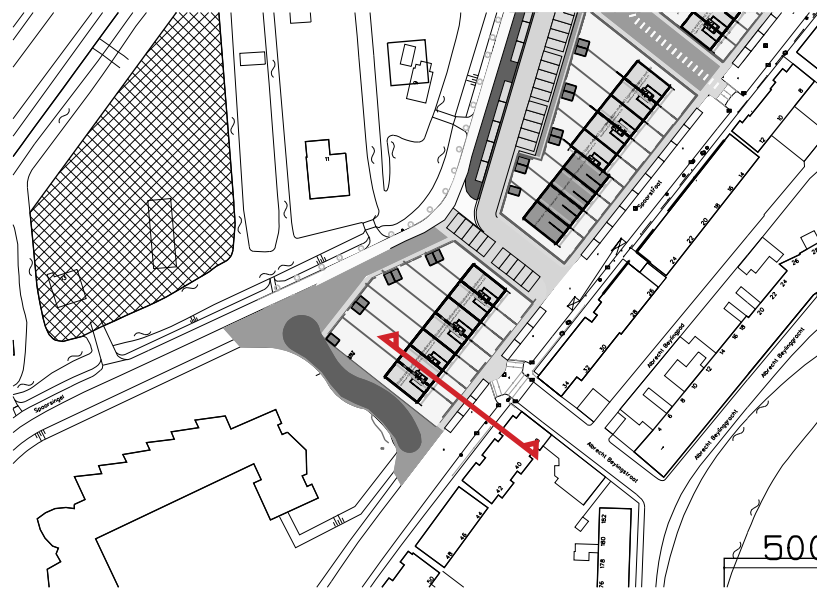

situatietekening schaal 1:2000


DOORSNEDE


Herenhuizen - Spoorstraat

Nieuwbouw 90 woningen
De Spoorzone te Schoonhoven
i.o.v. van Wijnen

Schaal	Datum	Form.	Werk	Blad
1:200	10-05-2022	A3	18-1510	VO ---

S:\werk 1465- (2018)\18-1510\Tekenwerk\1510-VO\VO-plot_aug.DRW

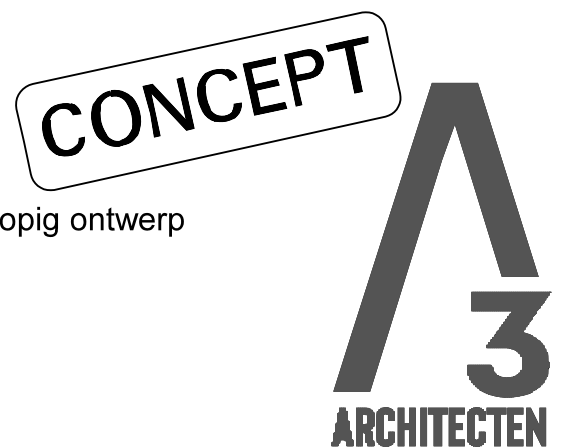


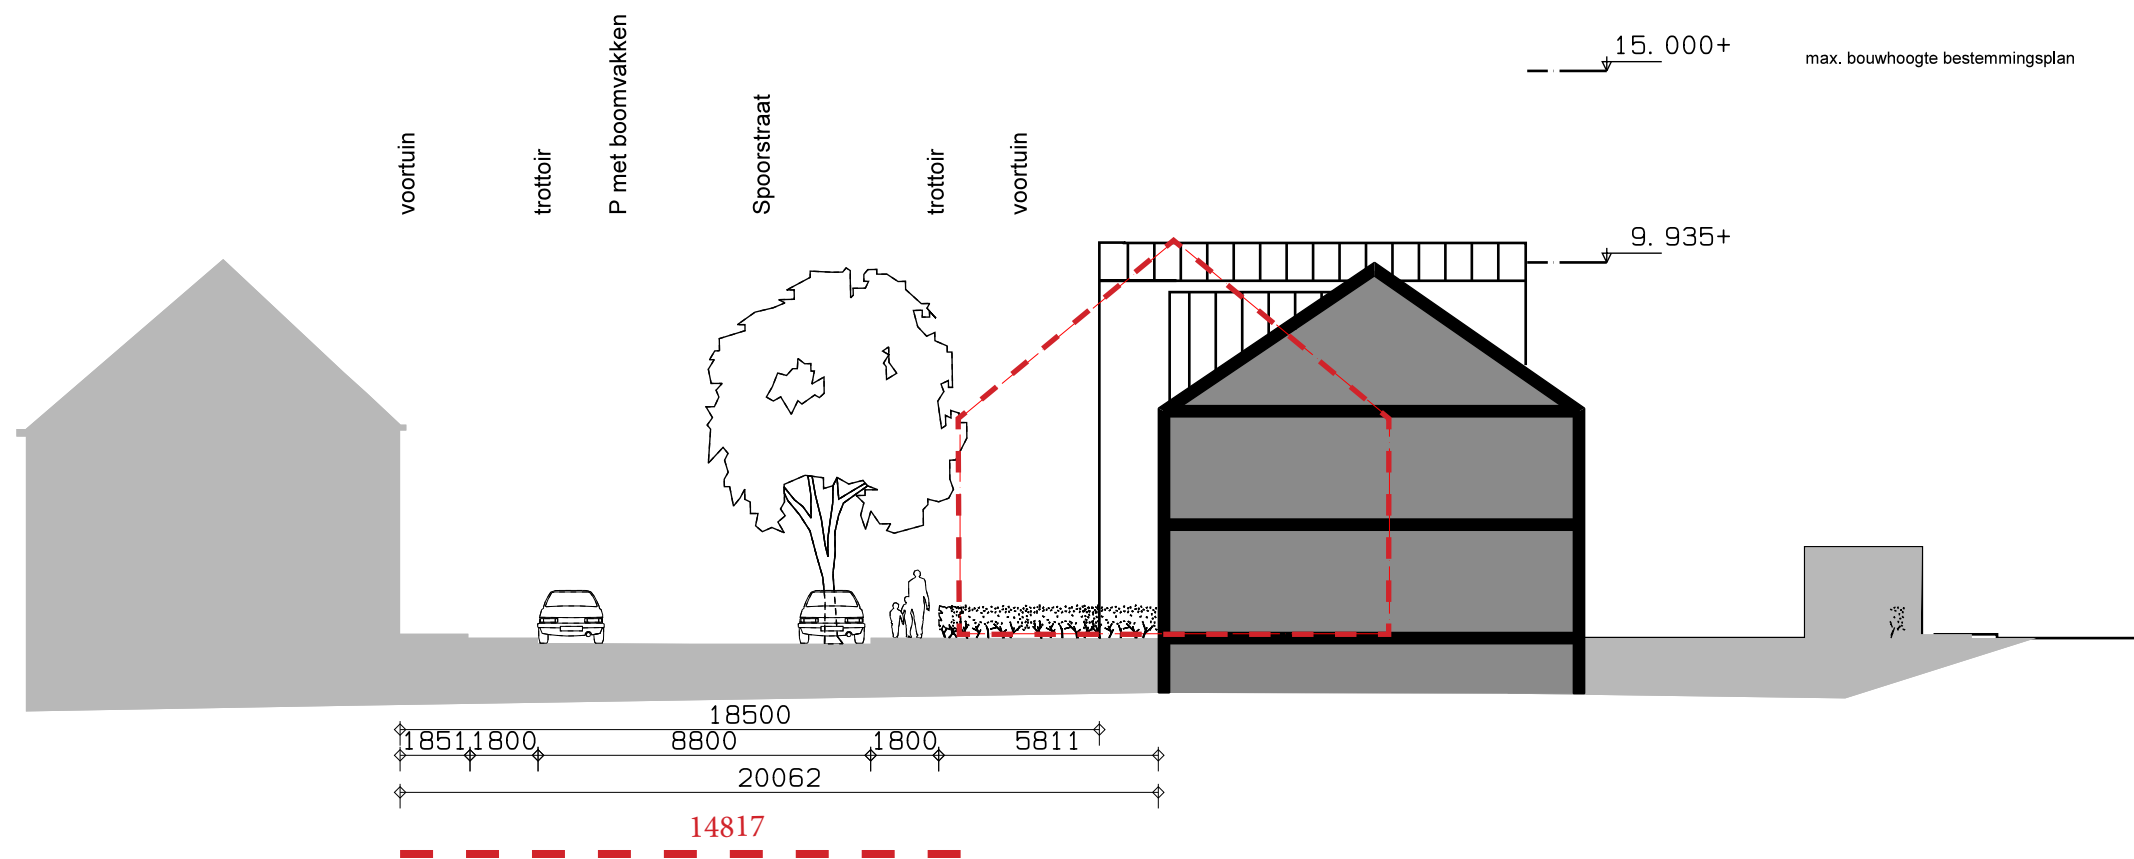

doorsnede dakkappel woningen - Spoorstraat

renvooi

afstand tussen bebouwing uit presentatie 3 sept 2020

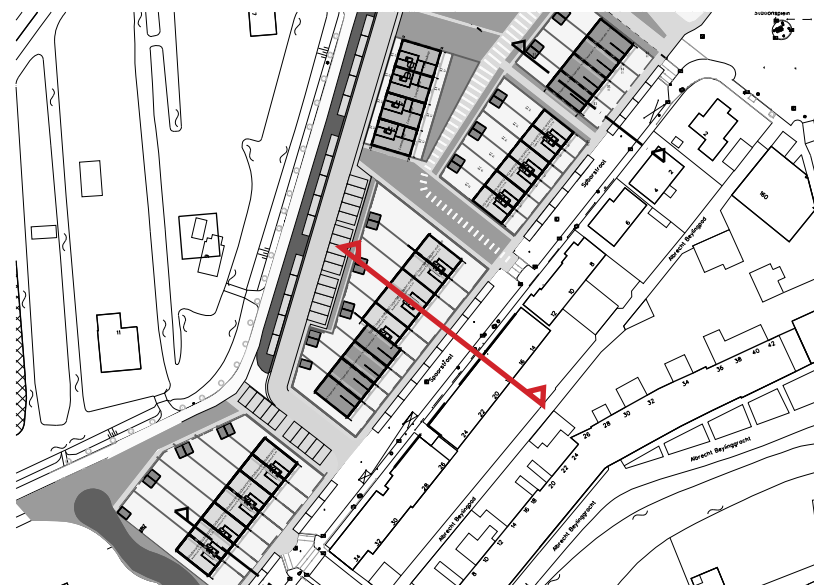

situatietekening schaal 1:2000

DOORSNEDE

Kap woningen - Spoorstraat

Nieuwbouw 90 woningen
De Spoorzone te Schoonhoven
i.o.v. van Wijnen


Schaal	Datum	Form.	Werk	Blad
1:200	10-05-2022	A3	18-1510	VO ---

S:\werk 1465- (2018)\18-1510\Tekenwerk\1510-VO\VO-plot_aug.DRW

CONCEPT

voorlopig ontwerp


A3
ARCHITECTEN

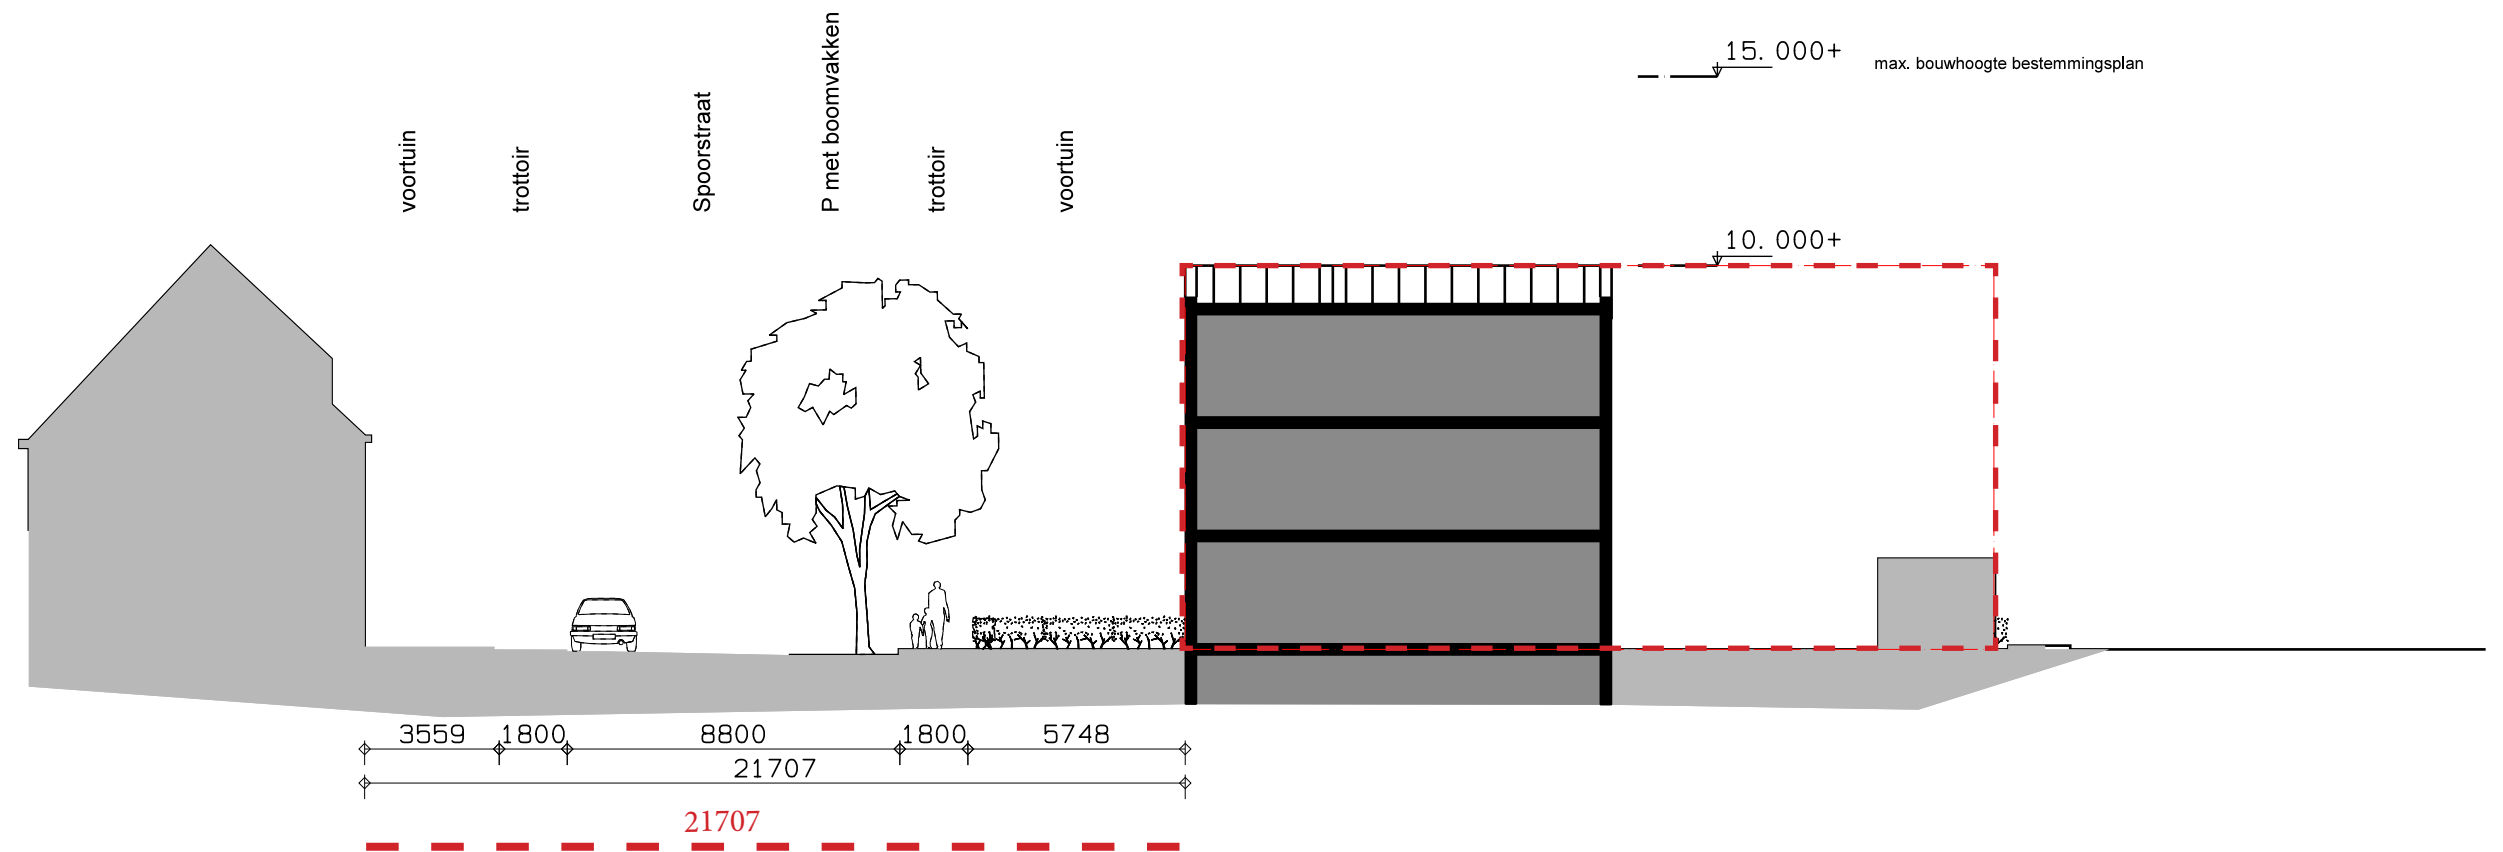

doorsnede sheddak woningen - Spoorstraat

renvooi

afstand tussen bebouwing uit presentatie 3 sept 2020

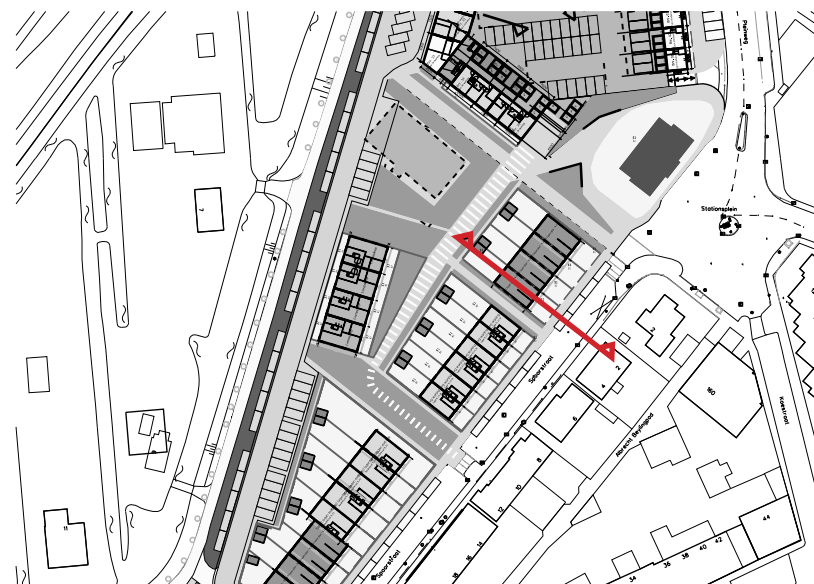

situatietekening schaal 1:2000

DOORSNEDE

Sheddak woningen - Spoorstraat

Nieuwbouw 90 woningen
De Spoorzone te Schoonhoven
i.o.v. van Wijnen

Schaal	Datum	Form.	Werk	Blad
1:200	10-05-2022	A3	18-1510	VO ---

S:\werk 1465- (2018)\18-1510\Tekenwerk\1510-VO\VO-plot_aug.DRW

CONCEPT

voorlopig ontwerp

3
ARCHITECTEN