





**DISCLAIMER**  
 Getuende openbare voorzieningen en inrichting van het openbare gebied, watergangen en groenstroken zijn zover bekend weergegeven. Aan eventuele wijzigingen en afwijkingen ten opzichte van de geleende inrichtingen kunnen geen rechten worden ontleend. De situatiekening geeft derhalve een impressie van de inrichting, wijzigingen hierin worden nadrukkelijk voorbehouden.

**HEKKE**

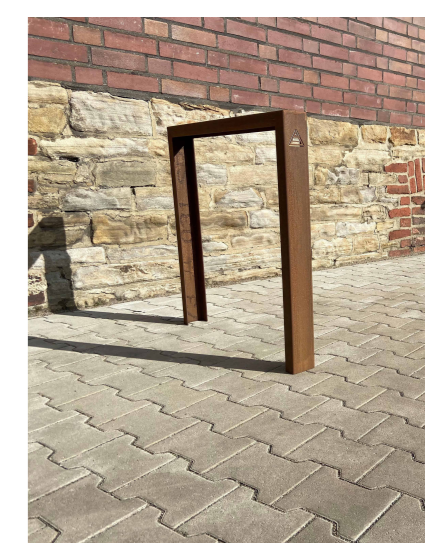


netwerklutsafwerking

**WADI**

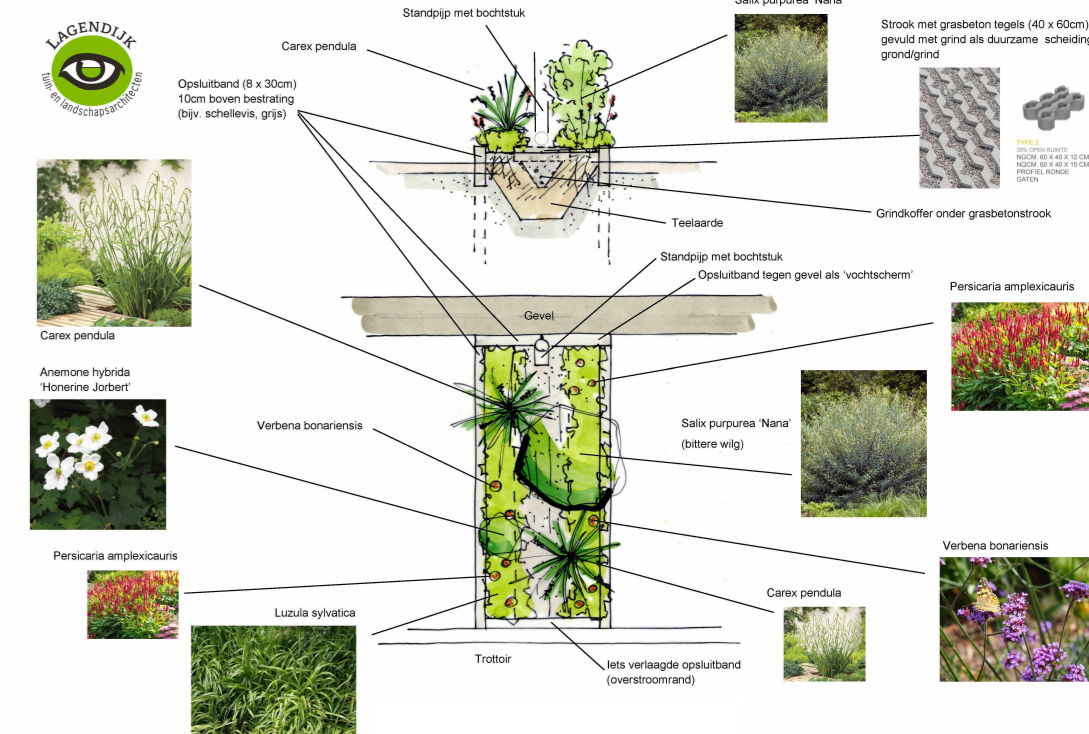

**LEGENDE**

- █ dichte wegverharding (NCB vloker)
- █ halfopen wegverharding (NCB vloker)
- █ voetpad binnenmatten
- █ Luitbestrating (15x15, 30x30 of 60x60)
- █ beplantingsvak VVE
- █ beplanting geweloon VVE
- █ gewelonte
- █ lichte haag
- █ prive wadi + beplanting
- hekwerk (lunafachtering)
- 60x90/20x30 tegels
- afvoerpunt
- groen dak
- ★ wandelpunt
- ★ lichtpunt
- mantelbak (i.v.v. laadpaal, door VVE te bepalen)
- rijkering (bv overstort hemelwater richting wadi)
- grana openbaar/privé
- afvalcontainer

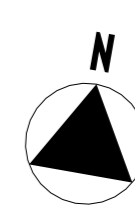

**3 ARCHITECTEN**

**WONEN AAN DE SPOORSINGEL**  
SCHOONHOVEN

**SITUATIE**  
 Datum: 06-03-2025  
 Formaat: A0  
 Schaal: 1:200  
 Tekeningnummer: VK.07.00

**VAN WIJNEN ARCHITECTEN**